


# **NIEUWBOUW 53 WONINGEN VLIETKWARTIER TE ROOSENDAAAL**


**VERKOOPTTEKENINGEN**

**BLOK F - BOUWNR. 15**




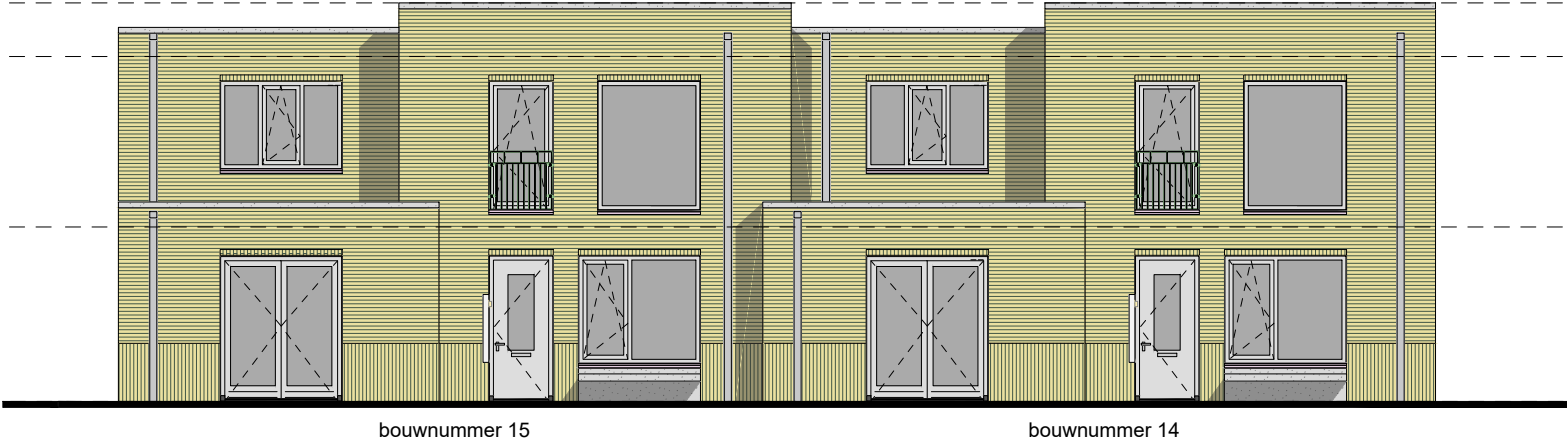


NOORDGEVEL

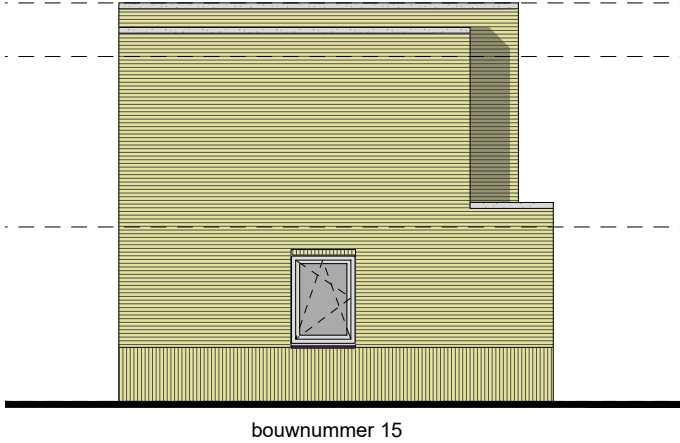


OOSTGEVEL

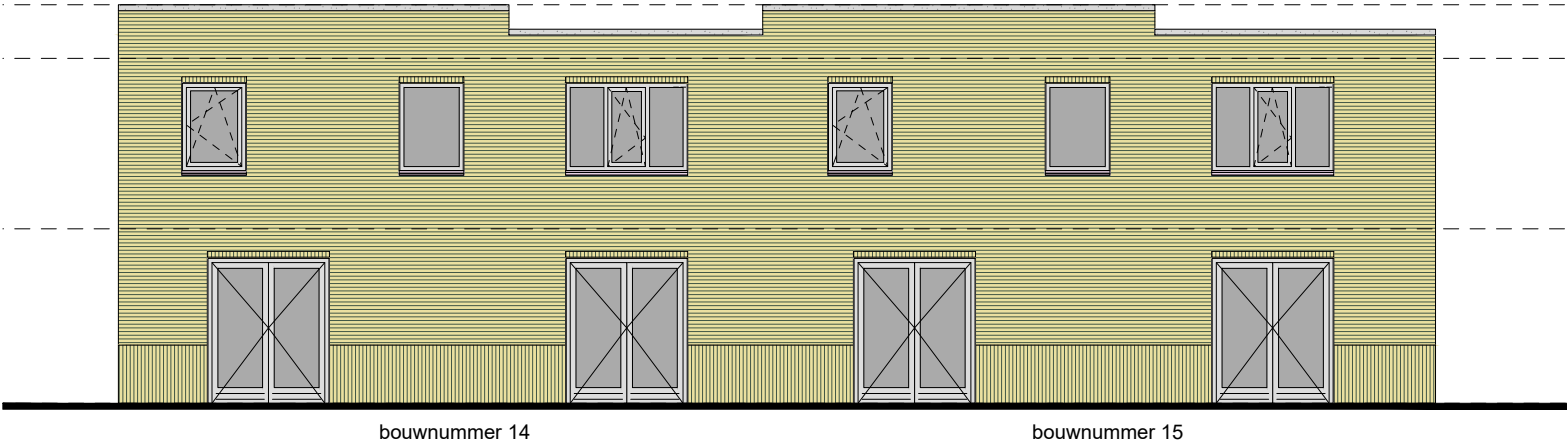

ZUIDGEVEL

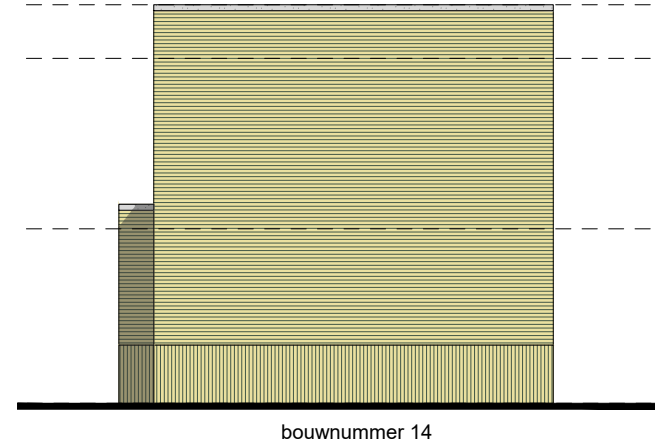

WESTGEVEL

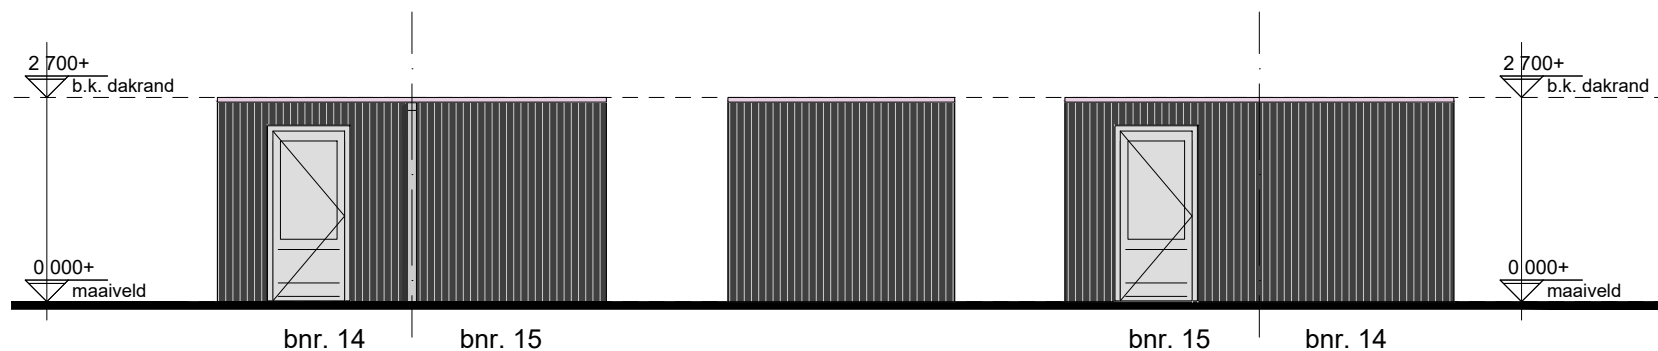


gevelmaterialisatie berging

|                |                                            |
|----------------|--------------------------------------------|
| gevelbekleding | vert. houten geveldelen,<br>zwart gebeitst |
| dakrand        | aluminium, ombergrijs                      |
| kozijnen       | hout, ombergrijs                           |
| hekwerken      | aluminium, ombergrijs                      |
| waterslagen    | aluminium, ombergrijs                      |


uitgebreide omschrijving:  
cf. 049\_DO\_004 Kleur en Materiaalstaat  
& 049\_do\_005 Materialenpalet

PRINCIPE AANZICHTEN  
voor werkelijke vorm zie situatietekening

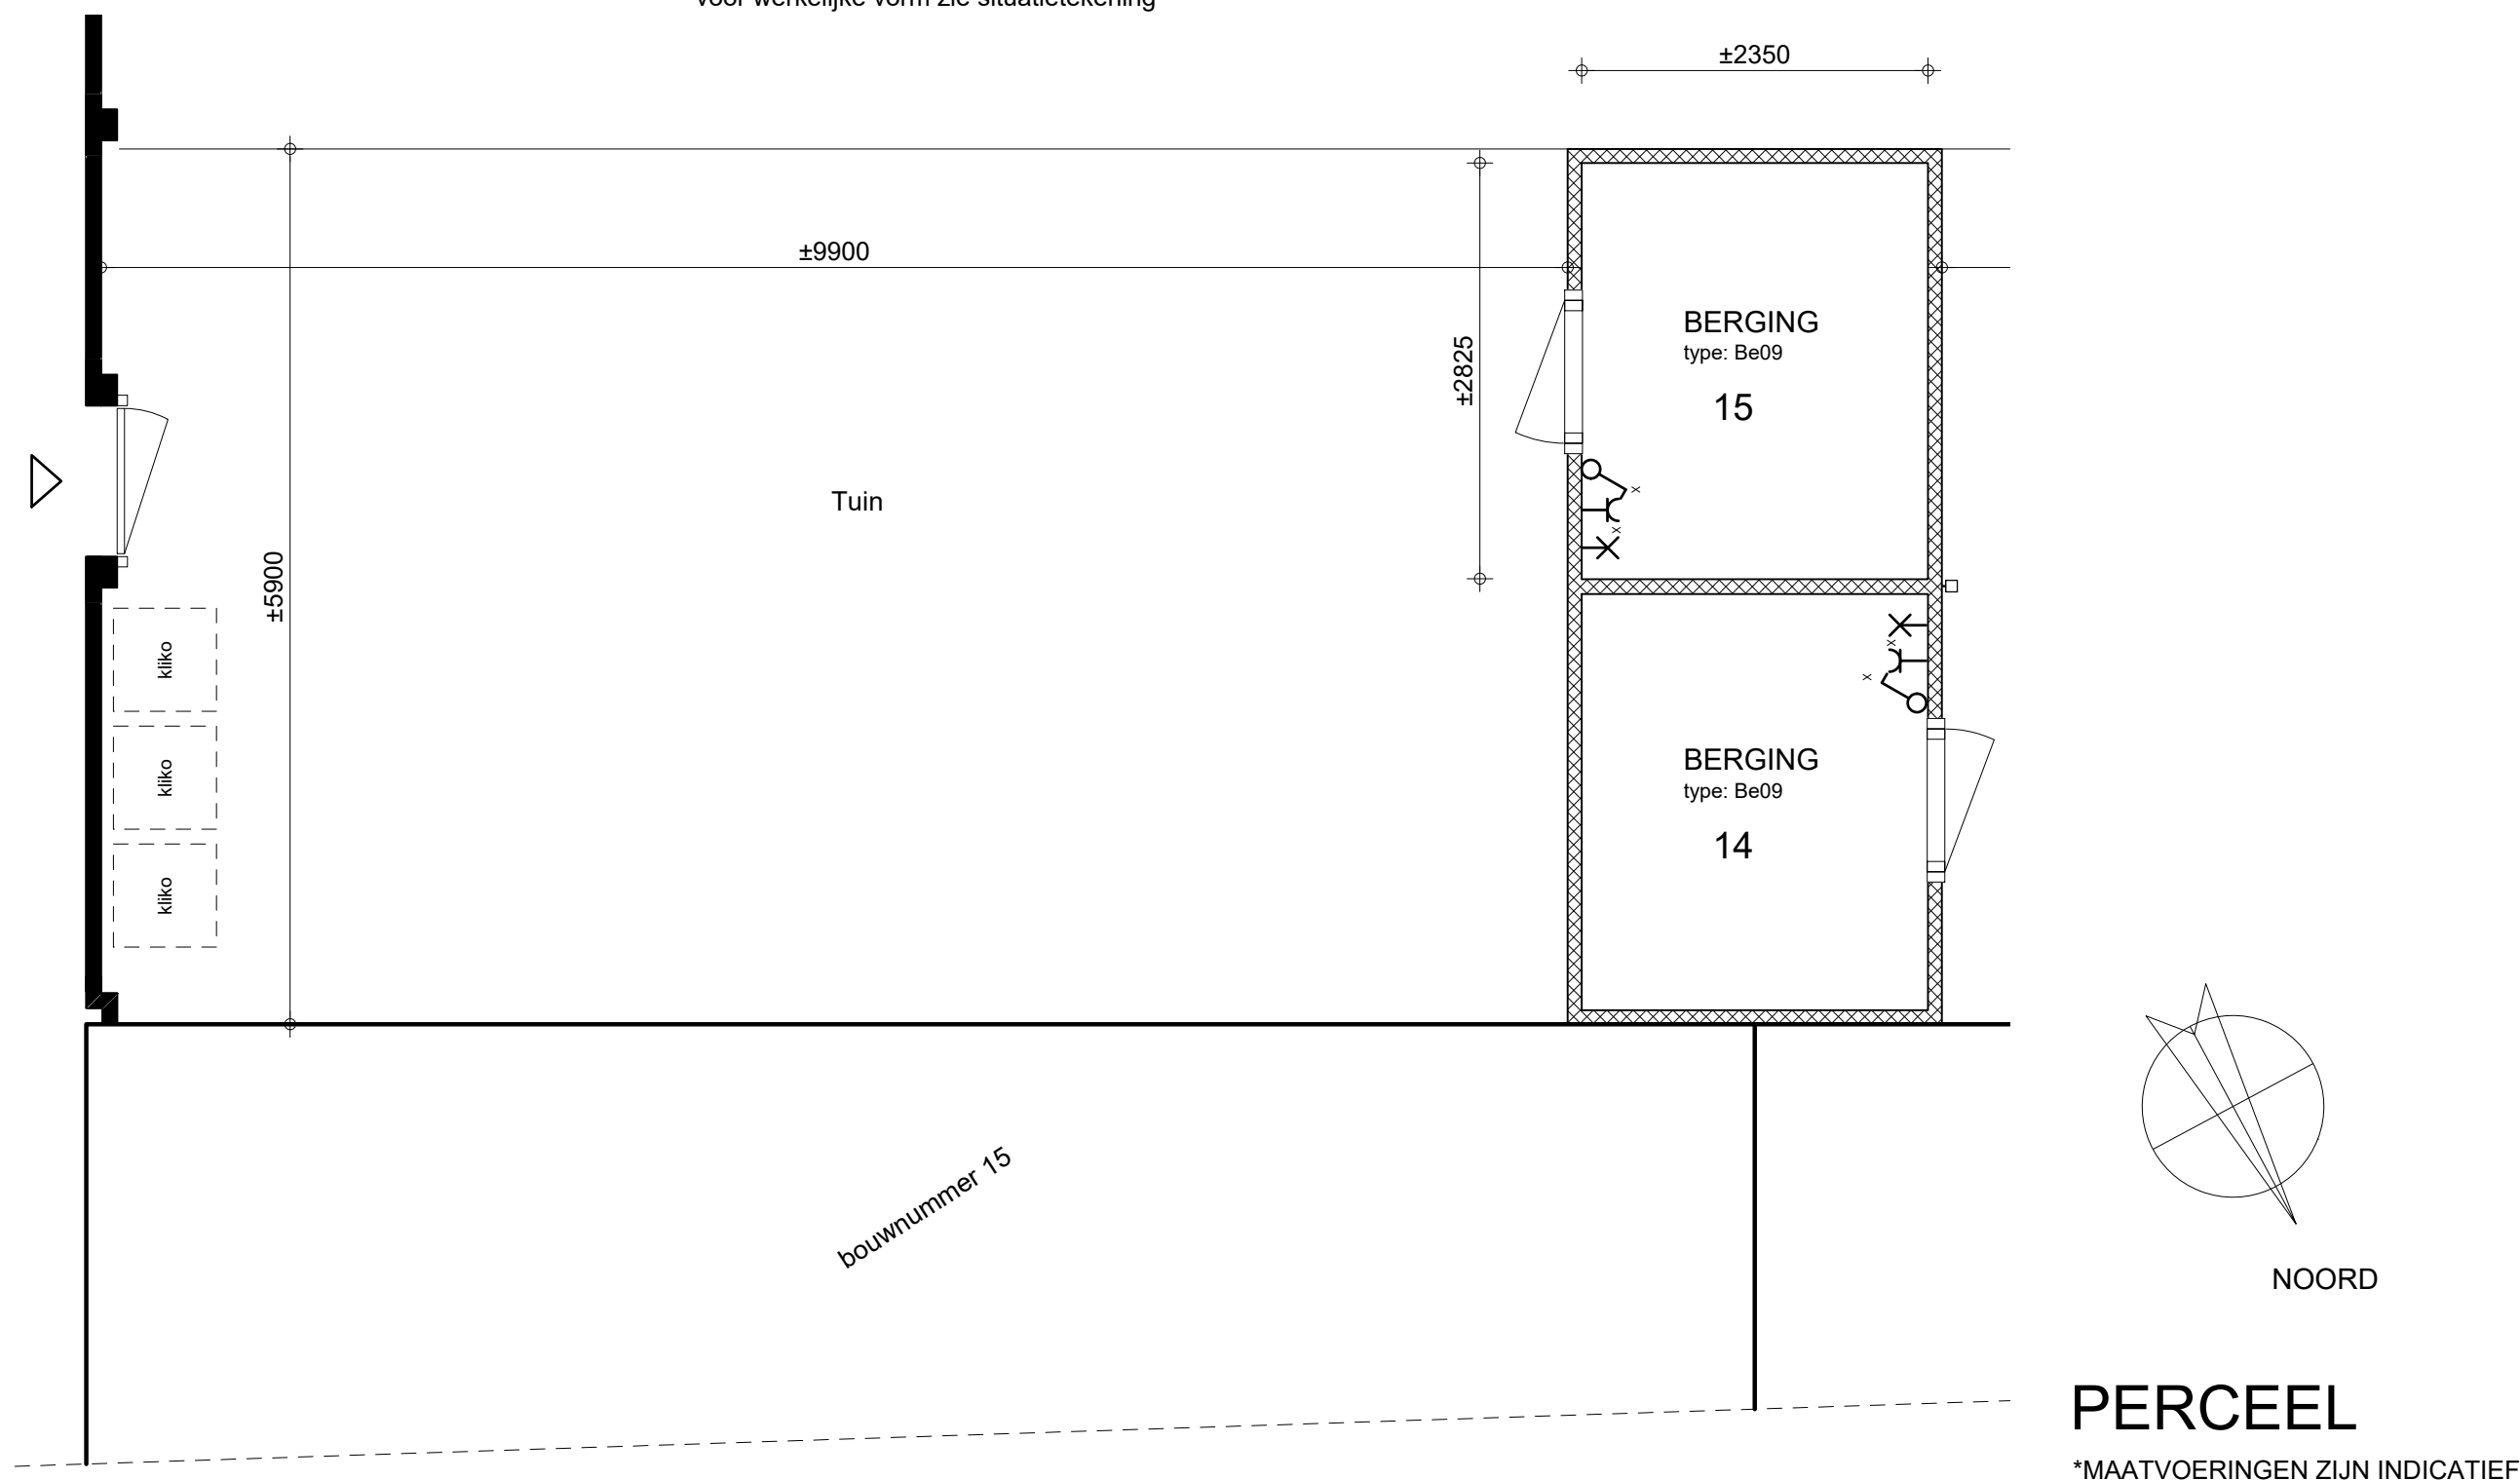

Renvooi


|     |                                               |
|-----|-----------------------------------------------|
|     | Communicatie leiding (coax/utp)               |
|     | Wandlichtpunt (incl. armatuur)                |
|     | Bel                                           |
|     | Centraaldoos                                  |
|     | Contactdoos 1-voudig                          |
|     | Contactdoos 2-voudig                          |
|     | Contactdoos 2-voudig in 2 inbouwdozen         |
|     | Contactdoos, perilex                          |
|     | Beldrukker                                    |
|     | Rookmelder 230V                               |
|     | Schakelaar                                    |
|     | Schakelaar, meerdere standen wtw              |
|     | Serieschakelaar                               |
|     | Ruimte thermostaat                            |
|     | Verdeelinrichting                             |
|     | Wandlichtpunt (excl. armatuur)                |
|     | Wisselschakelaar                              |
| AK  | Recirculatie afzuigkap                        |
| DR  | Wasdroger                                     |
| ER  | Elektrische radiator (in badkamer inbegrepen) |
| FO  | Fornuis                                       |
| KK  | Koelkast                                      |
| O/M | Oven-/magnetron combinatie                    |
| VW  | Vaatwasser                                    |
| WM  | Wasmachine                                    |
| WTW | Warmte-terugwin-unit                          |
| BWP | Boosterwarmtepomp                             |
| VV  | Verdeler vloerverwarming                      |

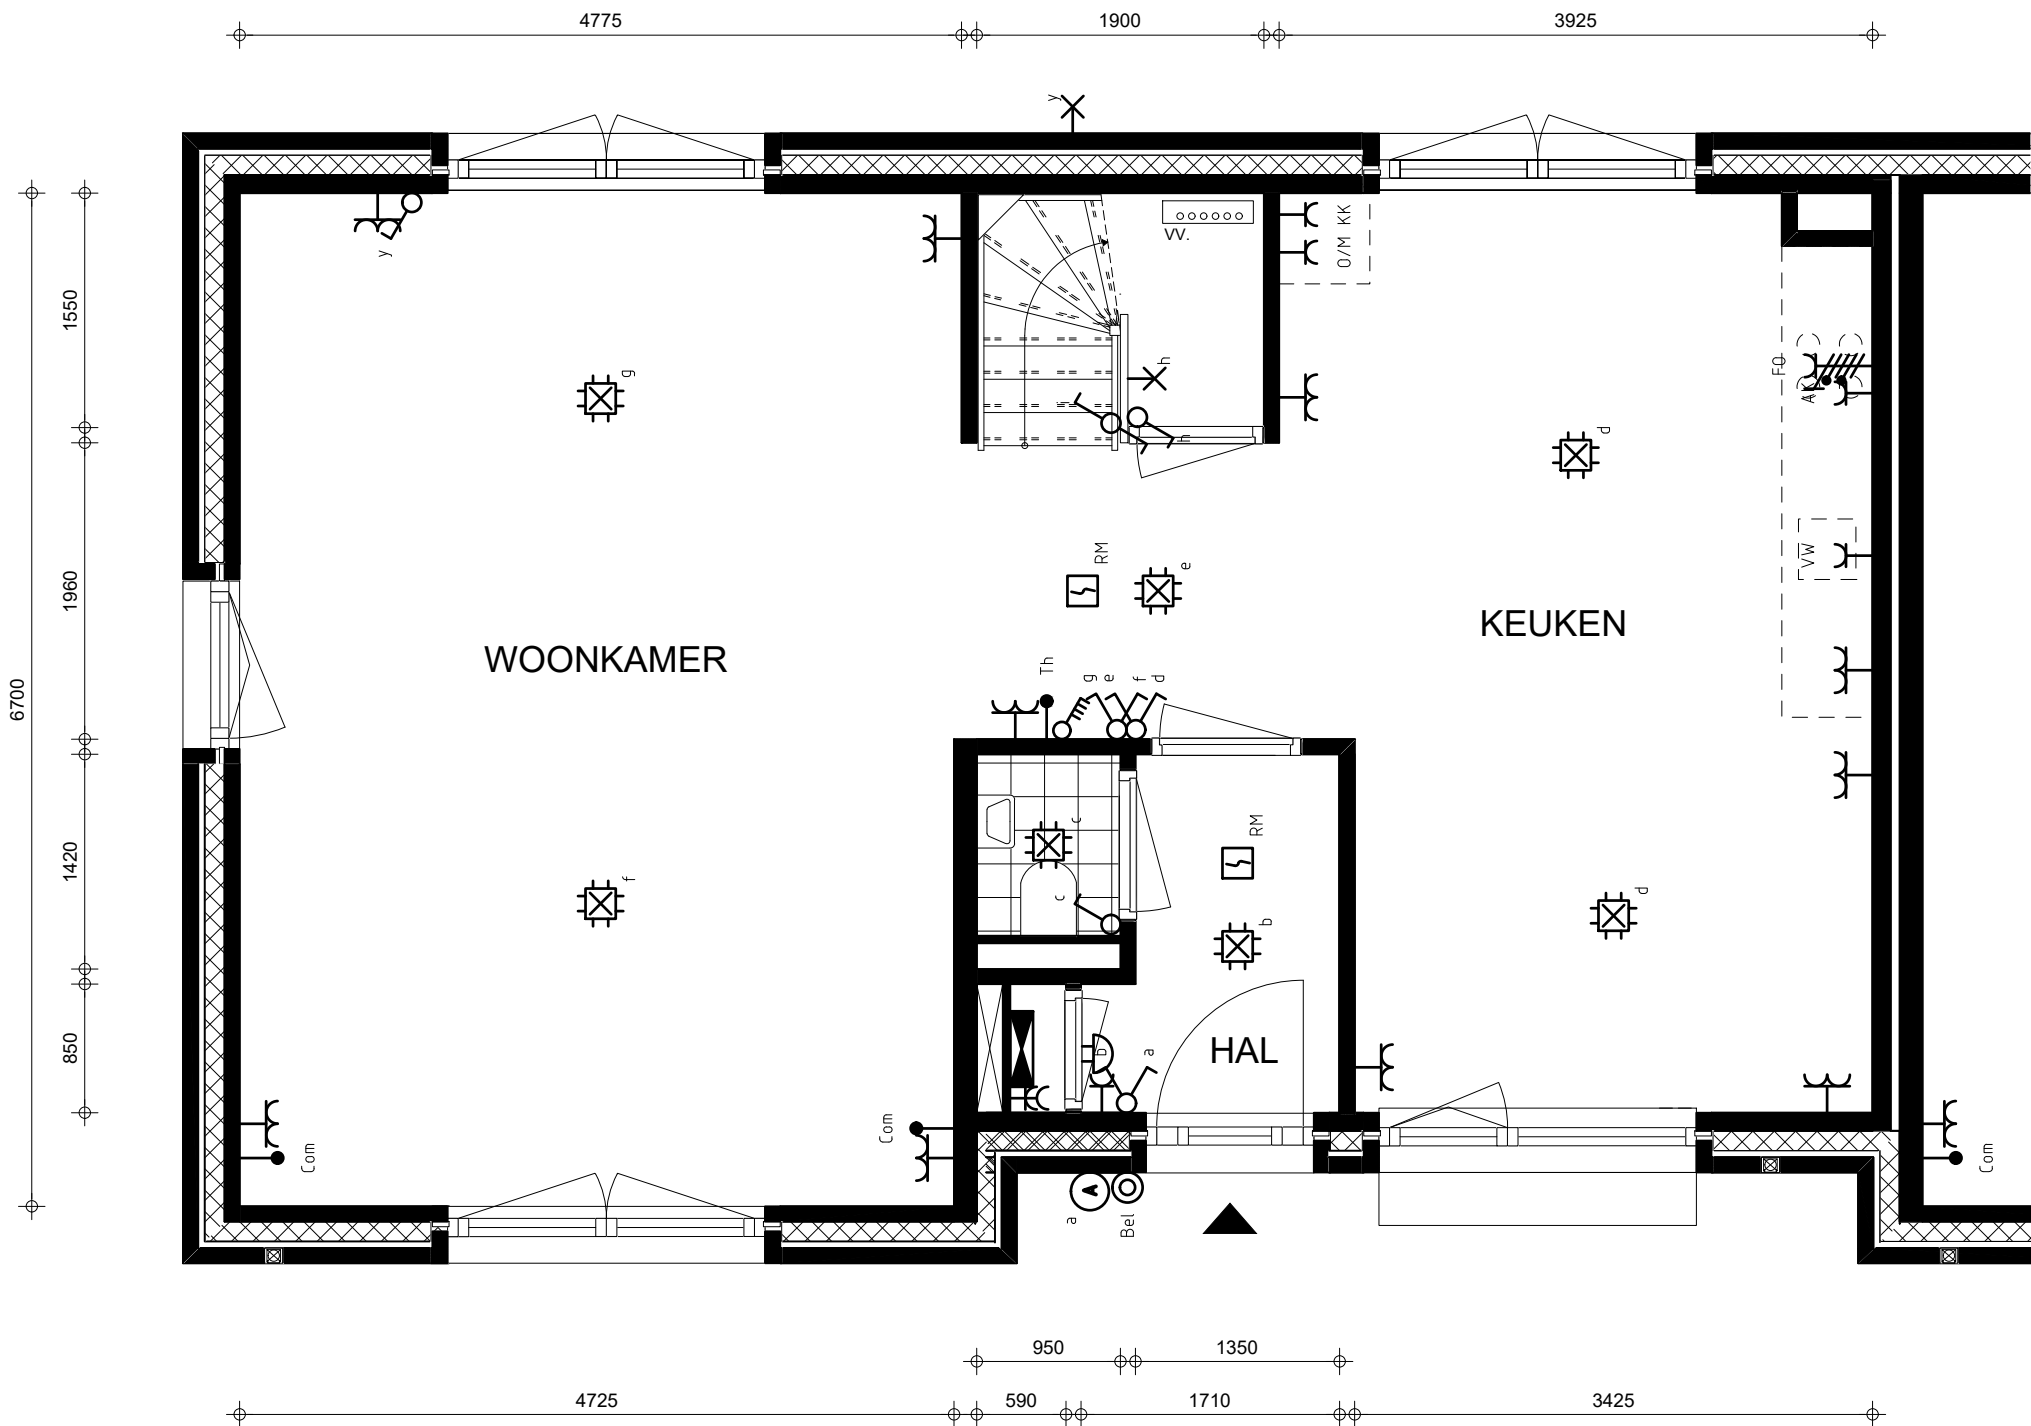

bouwnummer 15

BEGANE GROND

- Maatvoeringen zijn indicatief
- T.b.v. de ventilatie installatie worden in het plafond de benodigde afzuig- en inblaasventielen toegepast. Aantal en positie volgens nader op te stellen tekeningen en berekening.
  - Afzuigventielen in keuken, toilet, badkamer en techniekruiimte/inpandige berging
  - Inblaasventielen in woonkamer/keuken en slaap-/werkkamers.
- De posities van de componenten in de techniekruiimte zijn onder voorbehoud.

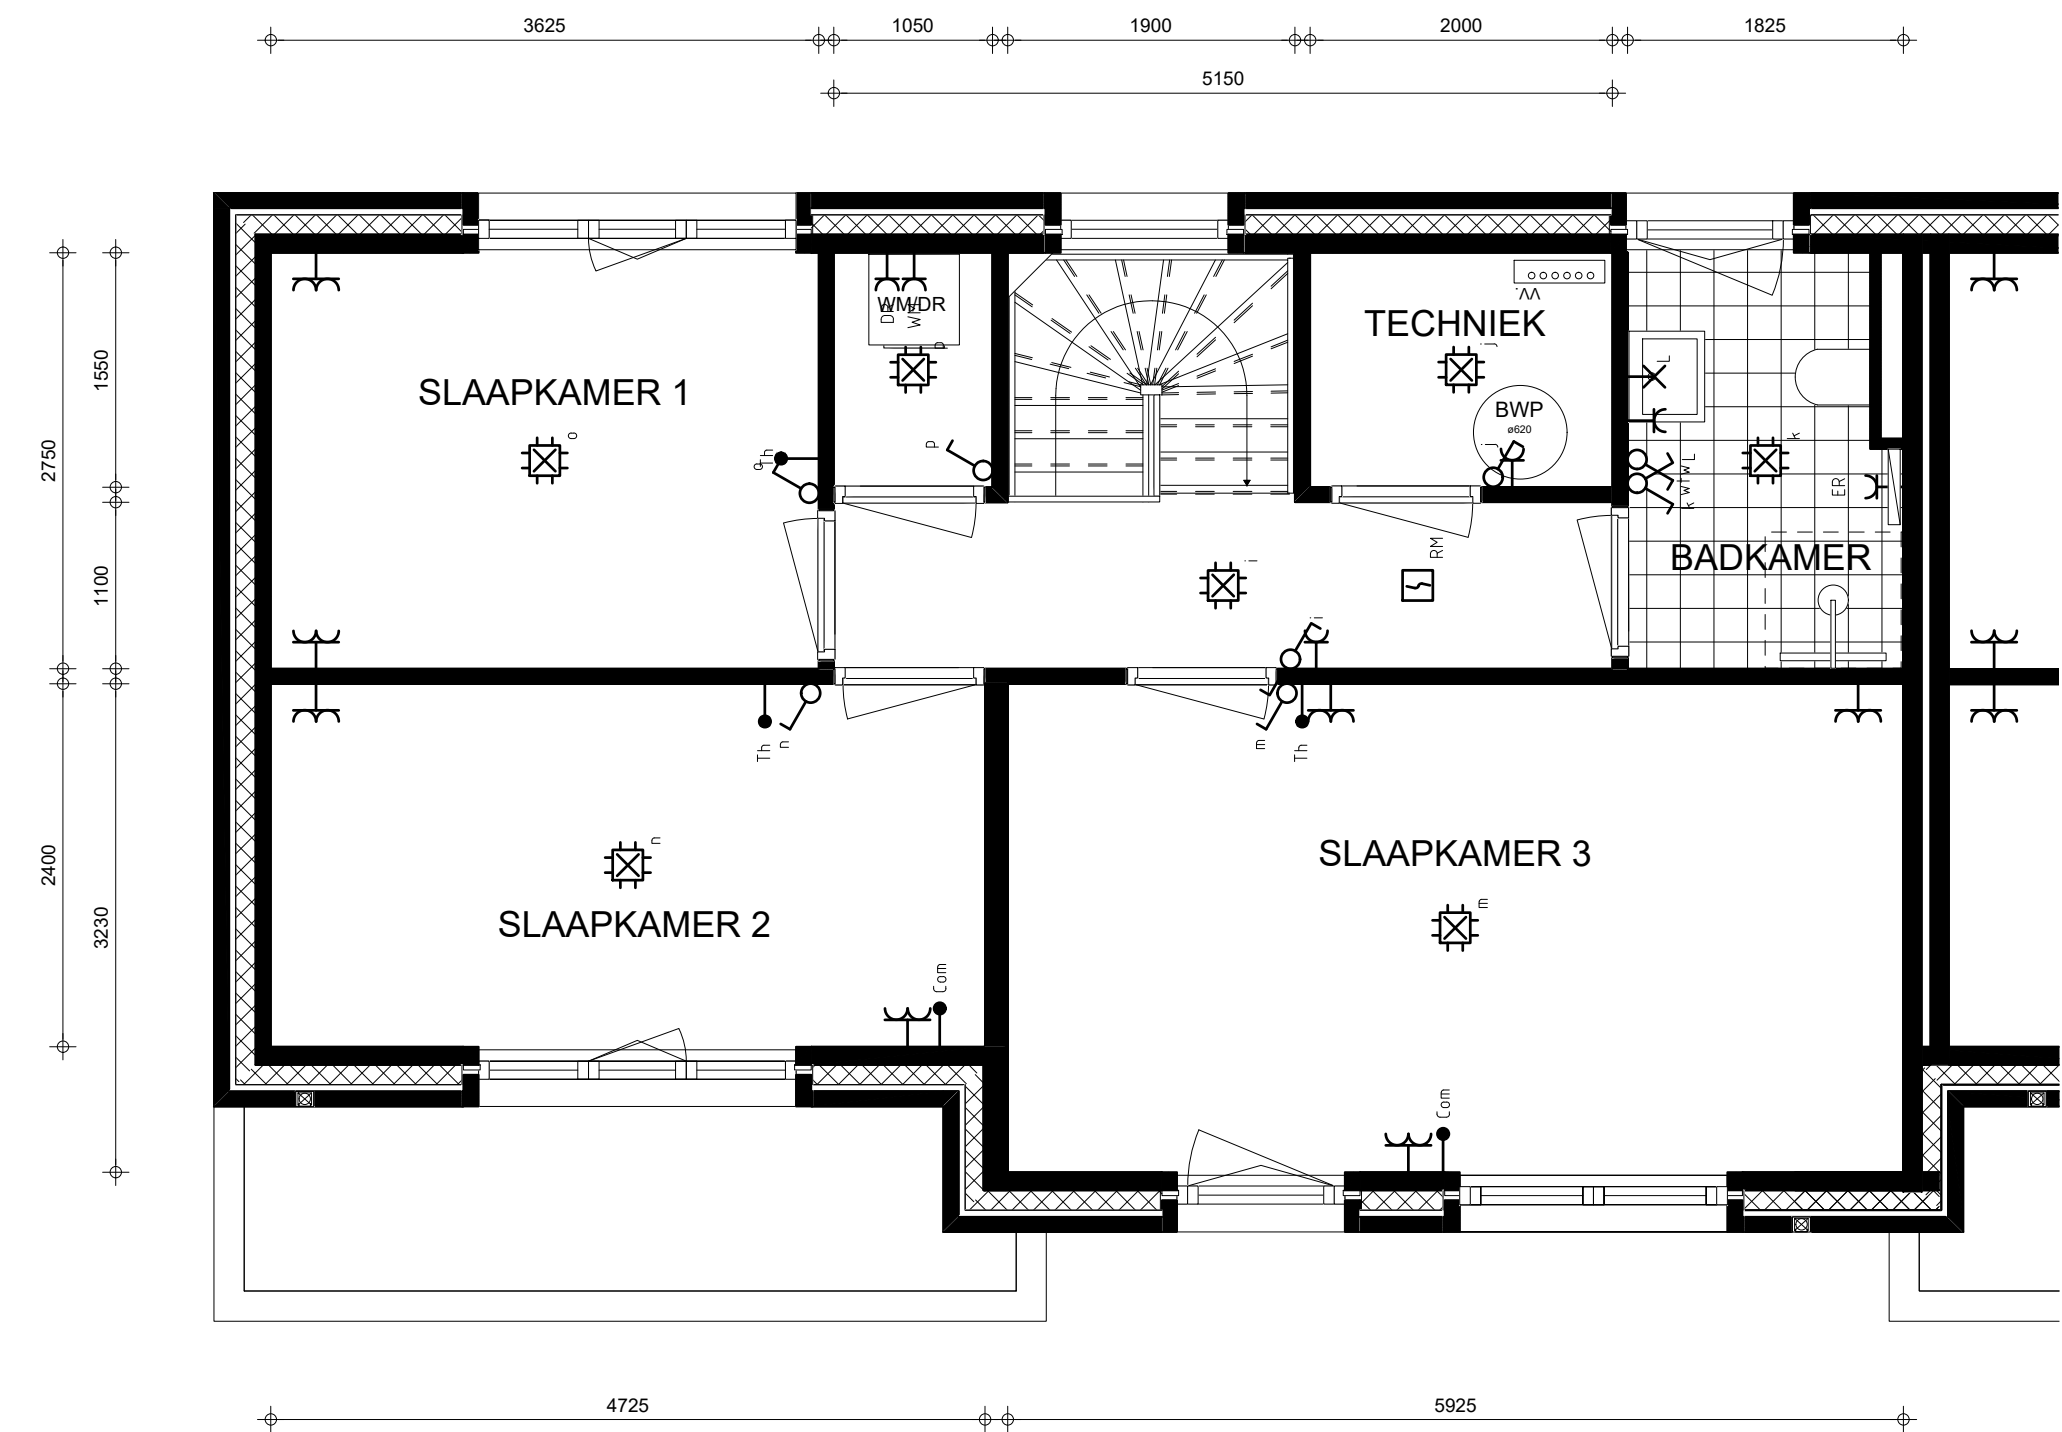


## Renvooi

|     |                                               |
|-----|-----------------------------------------------|
|     | Communicatie leiding (coax/utp)               |
|     | Wandlichtpunt (incl. armatuur)                |
|     | Bel                                           |
|     | Centraaldoos                                  |
|     | Contactdoos 1-voudig                          |
|     | Contactdoos 2-voudig                          |
|     | Contactdoos 2-voudig in 2 inbouwdozen         |
|     | Contactdoos, perilex                          |
|     | Beldrukker                                    |
|     | Rookmelder 230V                               |
|     | Schakelaar                                    |
|     | Schakelaar, meerdere standen wtw              |
|     | Serieschakelaar                               |
|     | Ruimte thermostaat                            |
|     | Verdeelinrichting                             |
|     | Wandlichtpunt (excl. armatuur)                |
|     | Wisselschakelaar                              |
| AK  | Recirculatie afzuigkap                        |
| DR  | Wasdroger                                     |
| ER  | Elektrische radiator (in badkamer inbegrepen) |
| FO  | Fornuis                                       |
| KK  | Koelkast                                      |
| O/M | Oven-/magnetron combinatie                    |
| VW  | Vaatwasser                                    |
| WM  | Wasmachine                                    |
| WTW | Warmte-terugwin-unit                          |
| BWP | Boosterwarmtepomp                             |
| VV  | Verdeler vloerverwarming                      |

bouwnummer 15

1E VERDIEPING

- Maatvoeringen zijn indicatief
- T.b.v. de ventilatie installatie worden in het plafond de benodigde afzuig- en inblaasventielen toegepast. Aantal en positie volgens nader op te stellen tekeningen en berekening.
  - Afzuigventielen in keuken, toilet, badkamer en techniekruimte/inpandige berging
  - Inblaasventielen in woonkamer/keuken en slaap-/werkkamers.
- De posities van de componenten in de techniekruimte zijn onder voorbehoud.

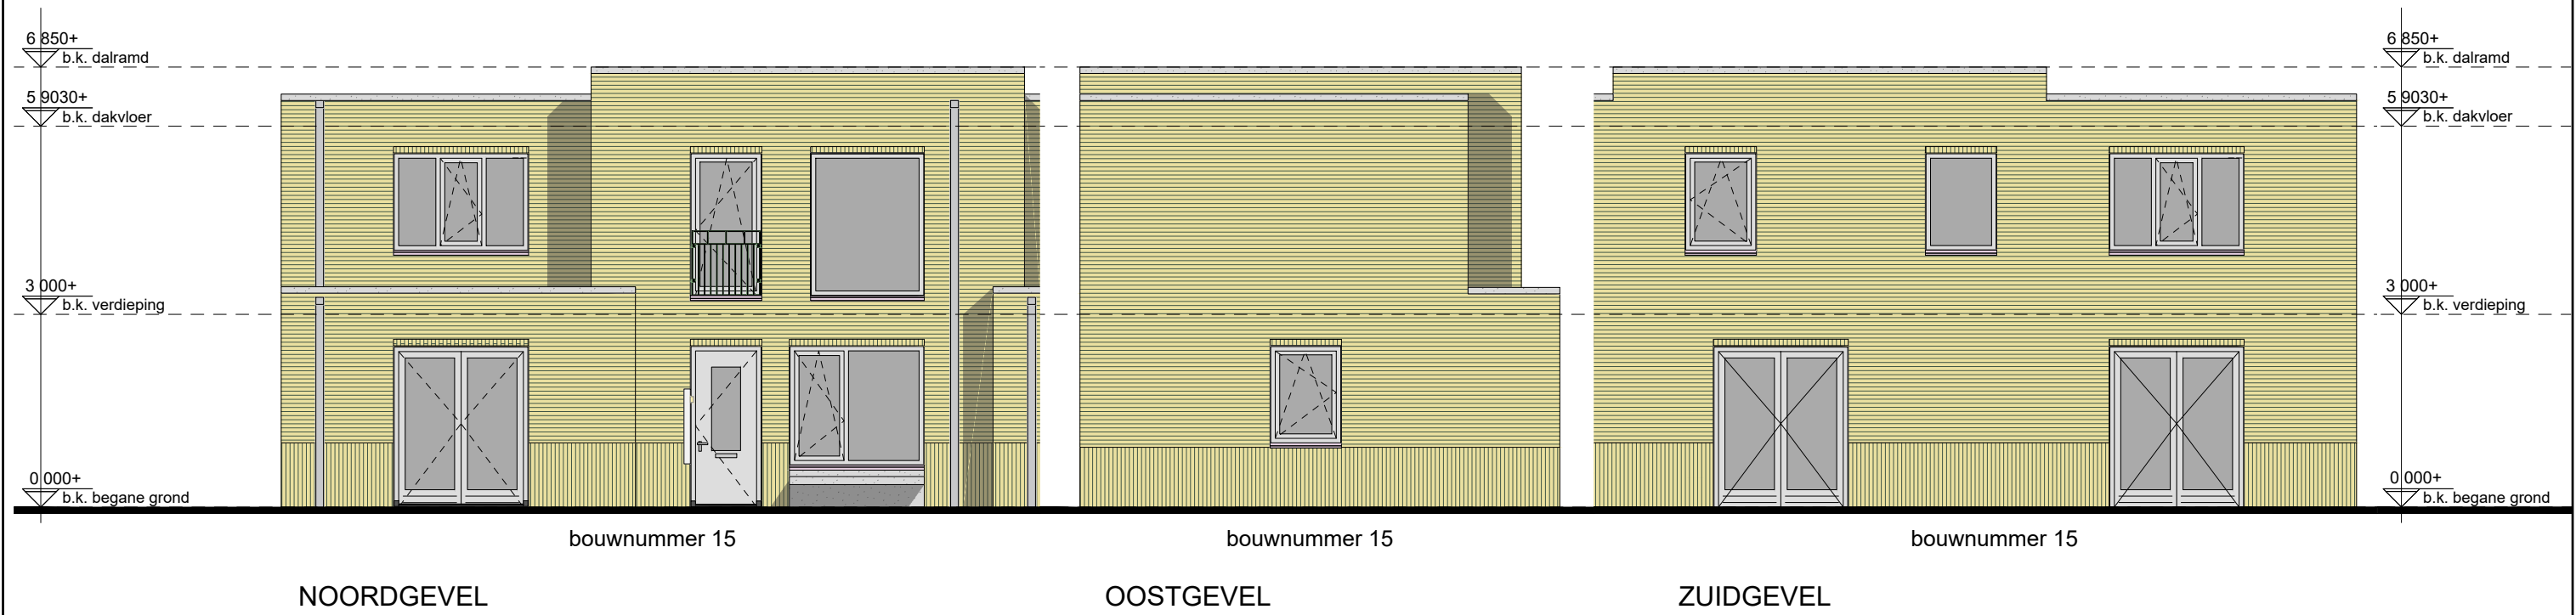

gevelmaterialisatie bouwnummer 15

|                              |                      |
|------------------------------|----------------------|
| metse <span>l</span> werk #1 | geel genuanceerd     |
| mw. verband                  | wildverband          |
| metse <span>l</span> werk #2 | geel genuanceerd     |
| mw. verband                  | wildverband (staand) |
| voegkleur                    | donkergroen          |
| zit elementen                | beton, grijs         |

|             |                        |
|-------------|------------------------|
| dakrand     | beton, grijs           |
| kozijnen    | hout, kiezelgrijs      |
| hekwerken   | aluminium, kiezelgrijs |
| waterslagen | aluminium, kiezelgrijs |

uitgebreide omschrijving:  
cf. 049\_DO\_004 Kleur en Materiaalstaat  
& 049\_DO\_005 Materialenpalet