

NIEUWBOUW 53 WONINGEN VLIETKWARTIER TE ROOSENDAAAL

VERKOOPTTEKENINGEN


BLOK G - BOUWNR. 17a




SITUATIE




- 01 = BOUWNUMMER
- v = PARKEERPLAATS (VRIJE VERKOOP)

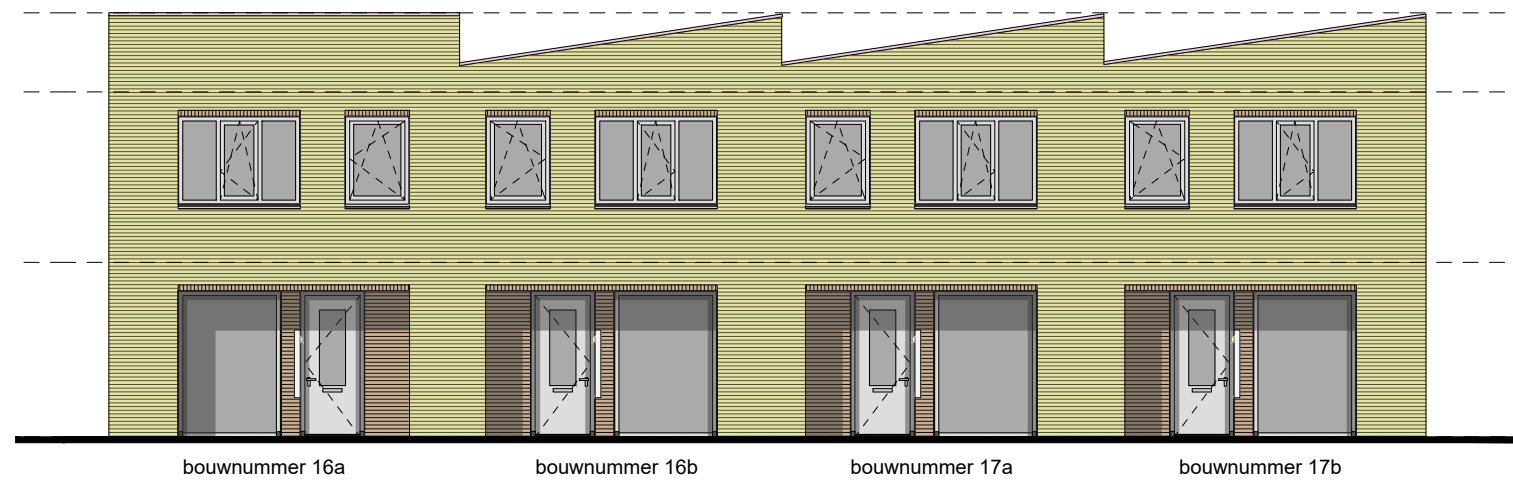


ZUIDGEVEL

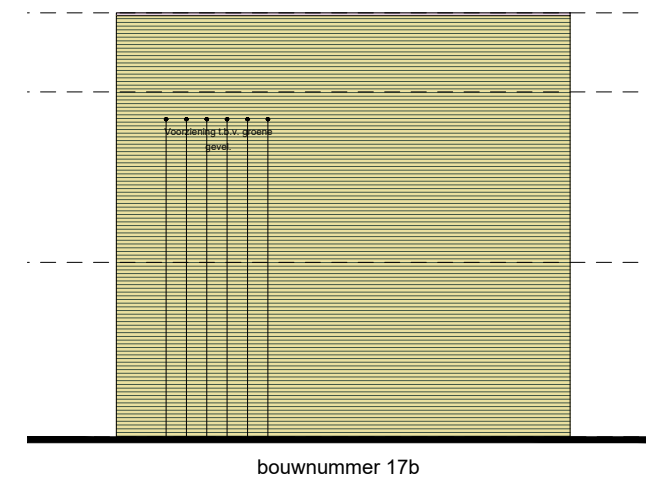

OOSTGEVEL

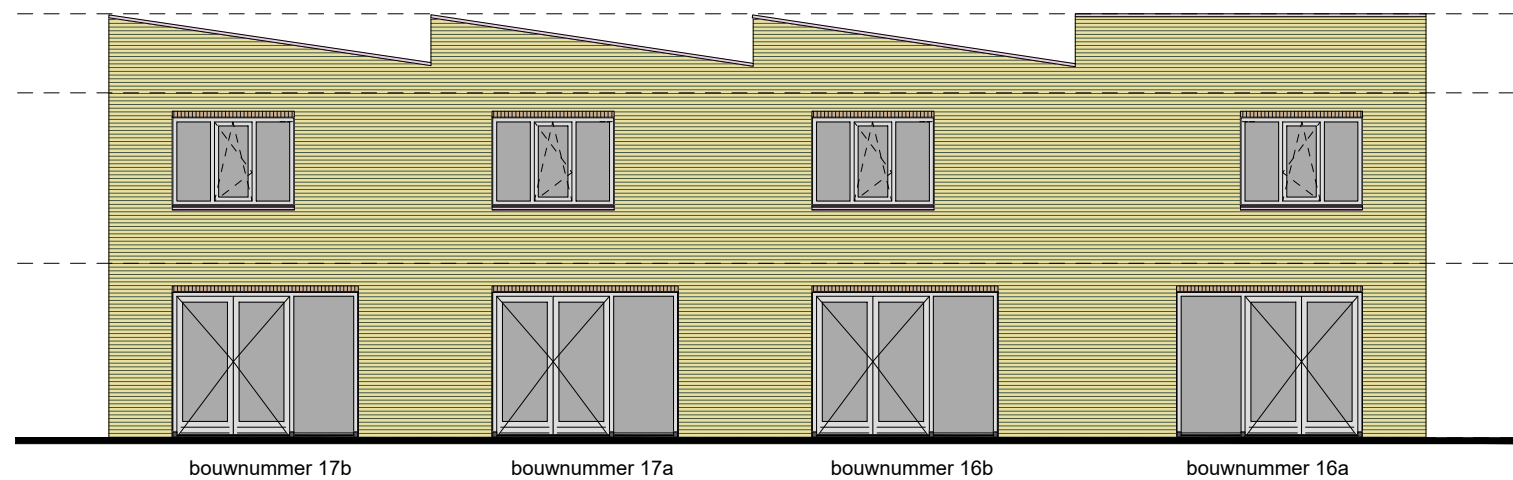


NOORDGEVEL



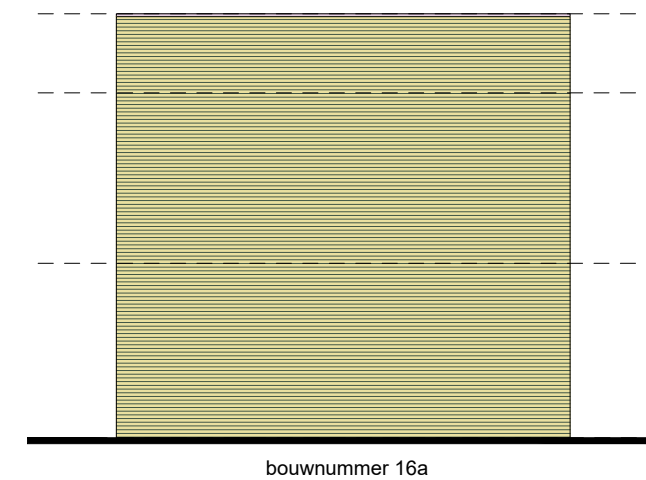


WESTGEVEL

TOTAAL OVERZICHT
(NIET OP SCHAAI)

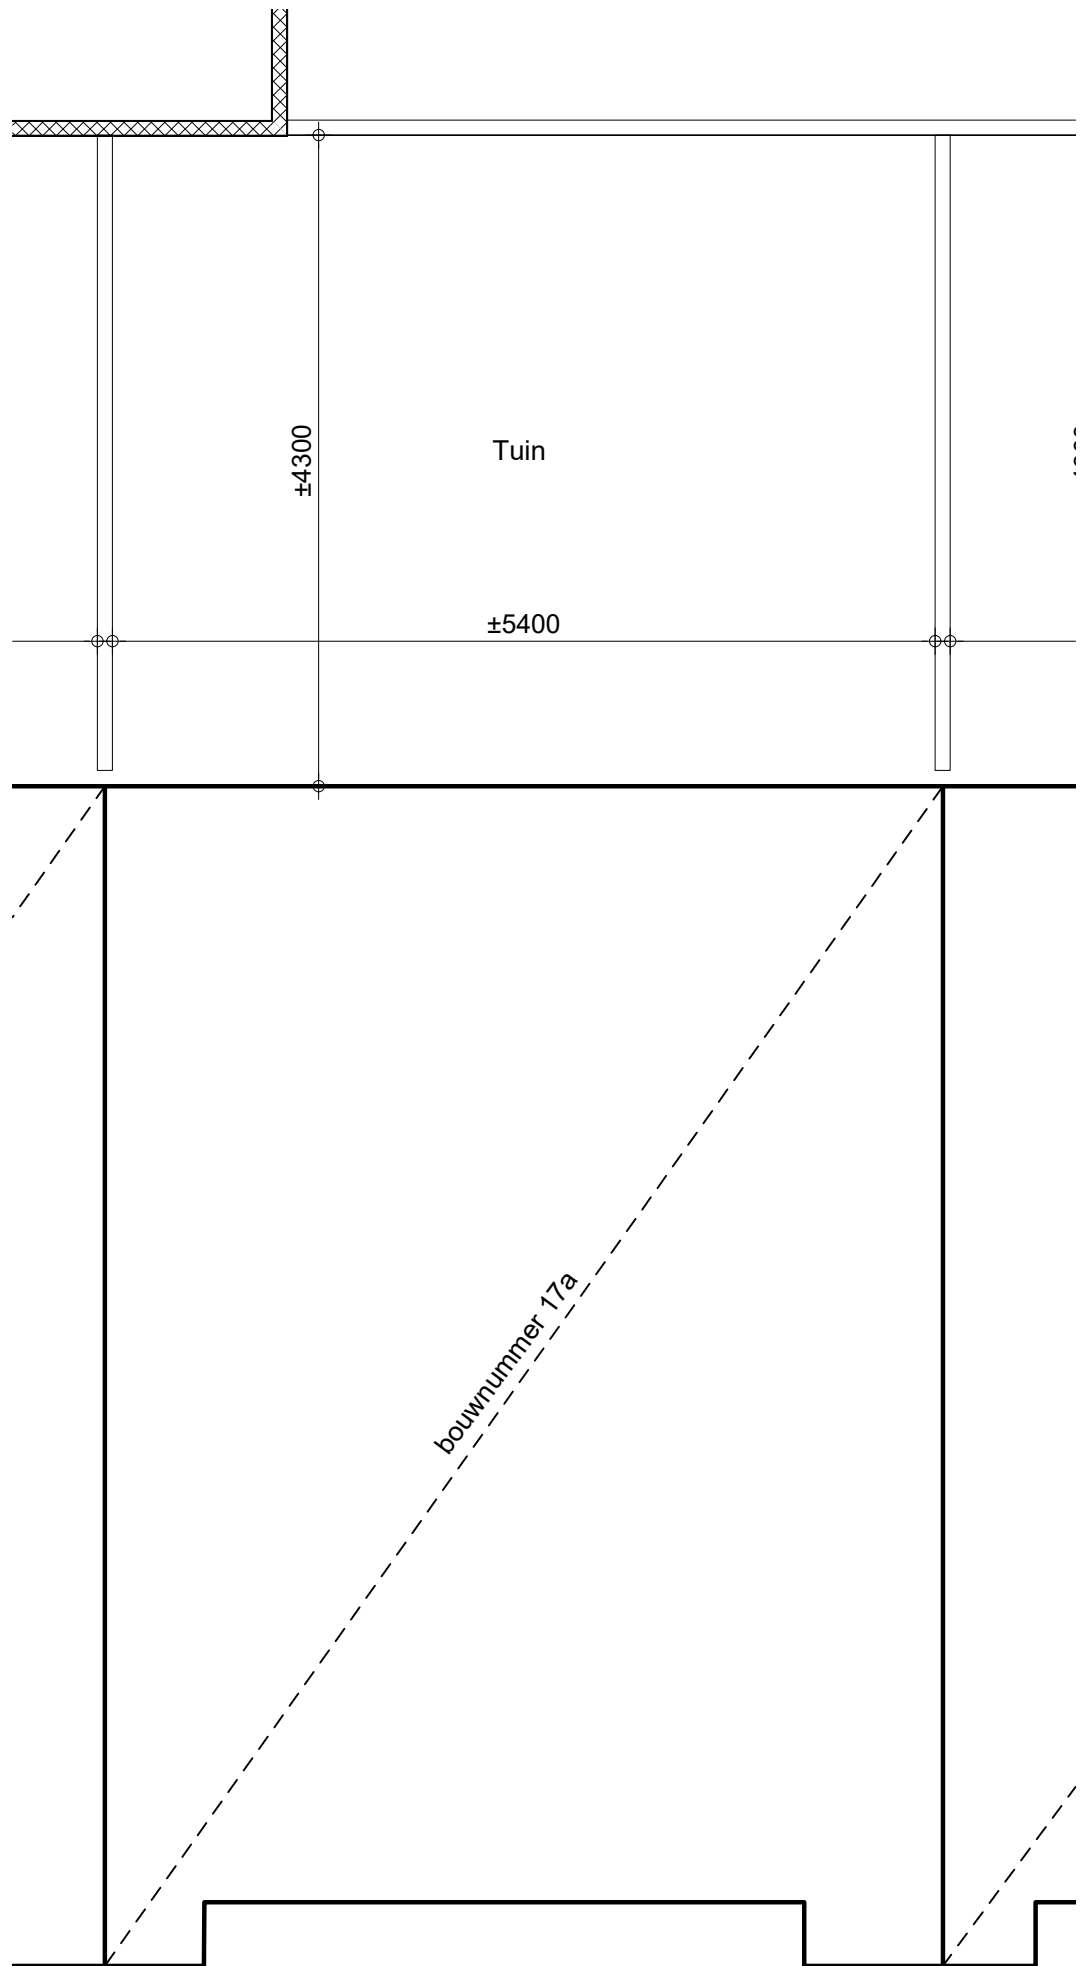

NOORD

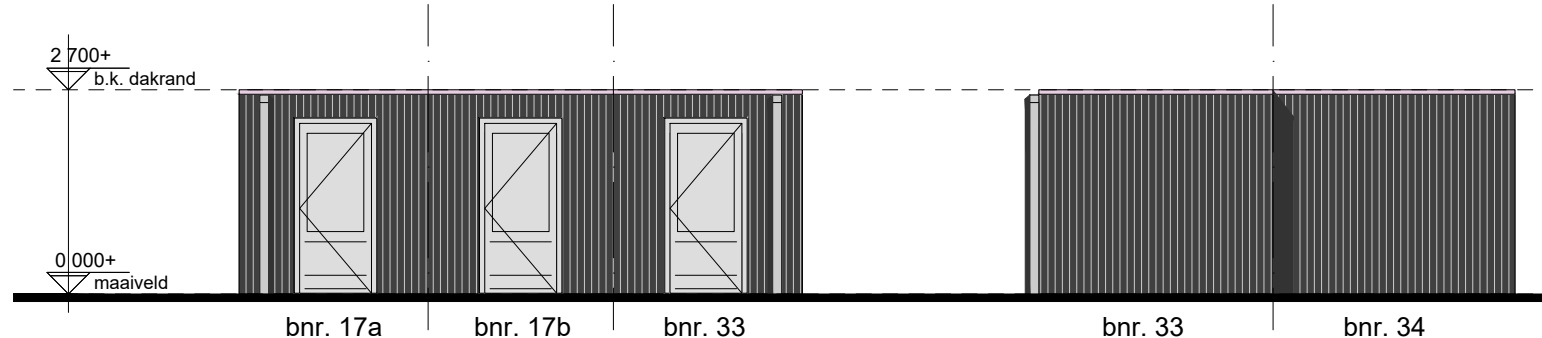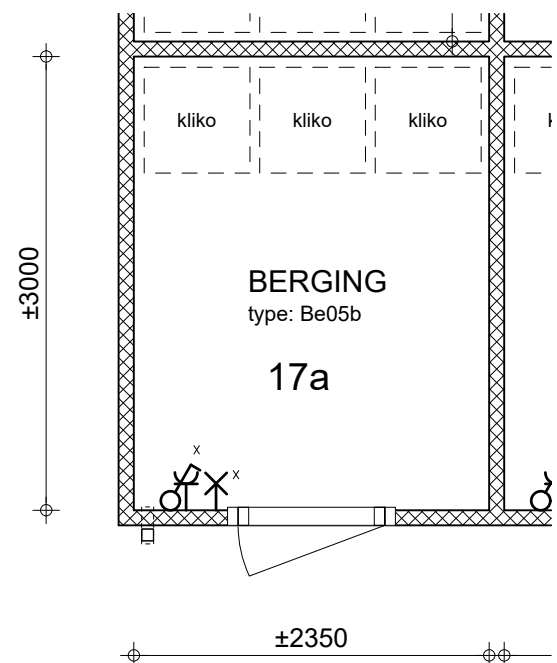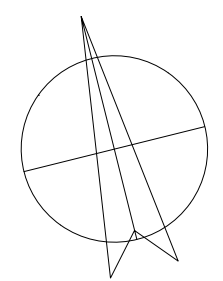


PRINCIPE AANZICHTEN
voor werkelijke vorm zie situatietekening

gevelmaterialisatie berging


gevelbekleding	vert. houten geveldelen, zwart gebeitst
dakrand	aluminium, ombergrijs
kozijnen	hout, ombergrijs
hekwerken	aluminium, ombergrijs
waterslagen	aluminium, ombergrijs

uitgebreide omschrijving:
cf. 049_DO_004 Kleur en Materiaalstaat
& 049_do_005 Materialenpalet

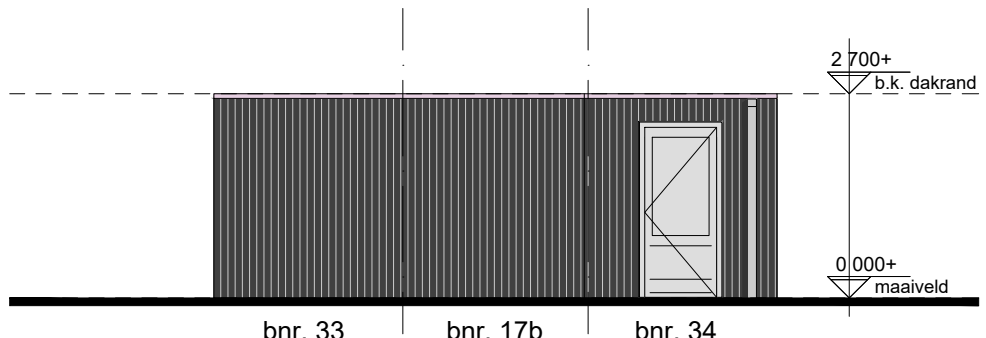

PERCEEL

*MAATVOERINGEN ZIJN INDICATIEF

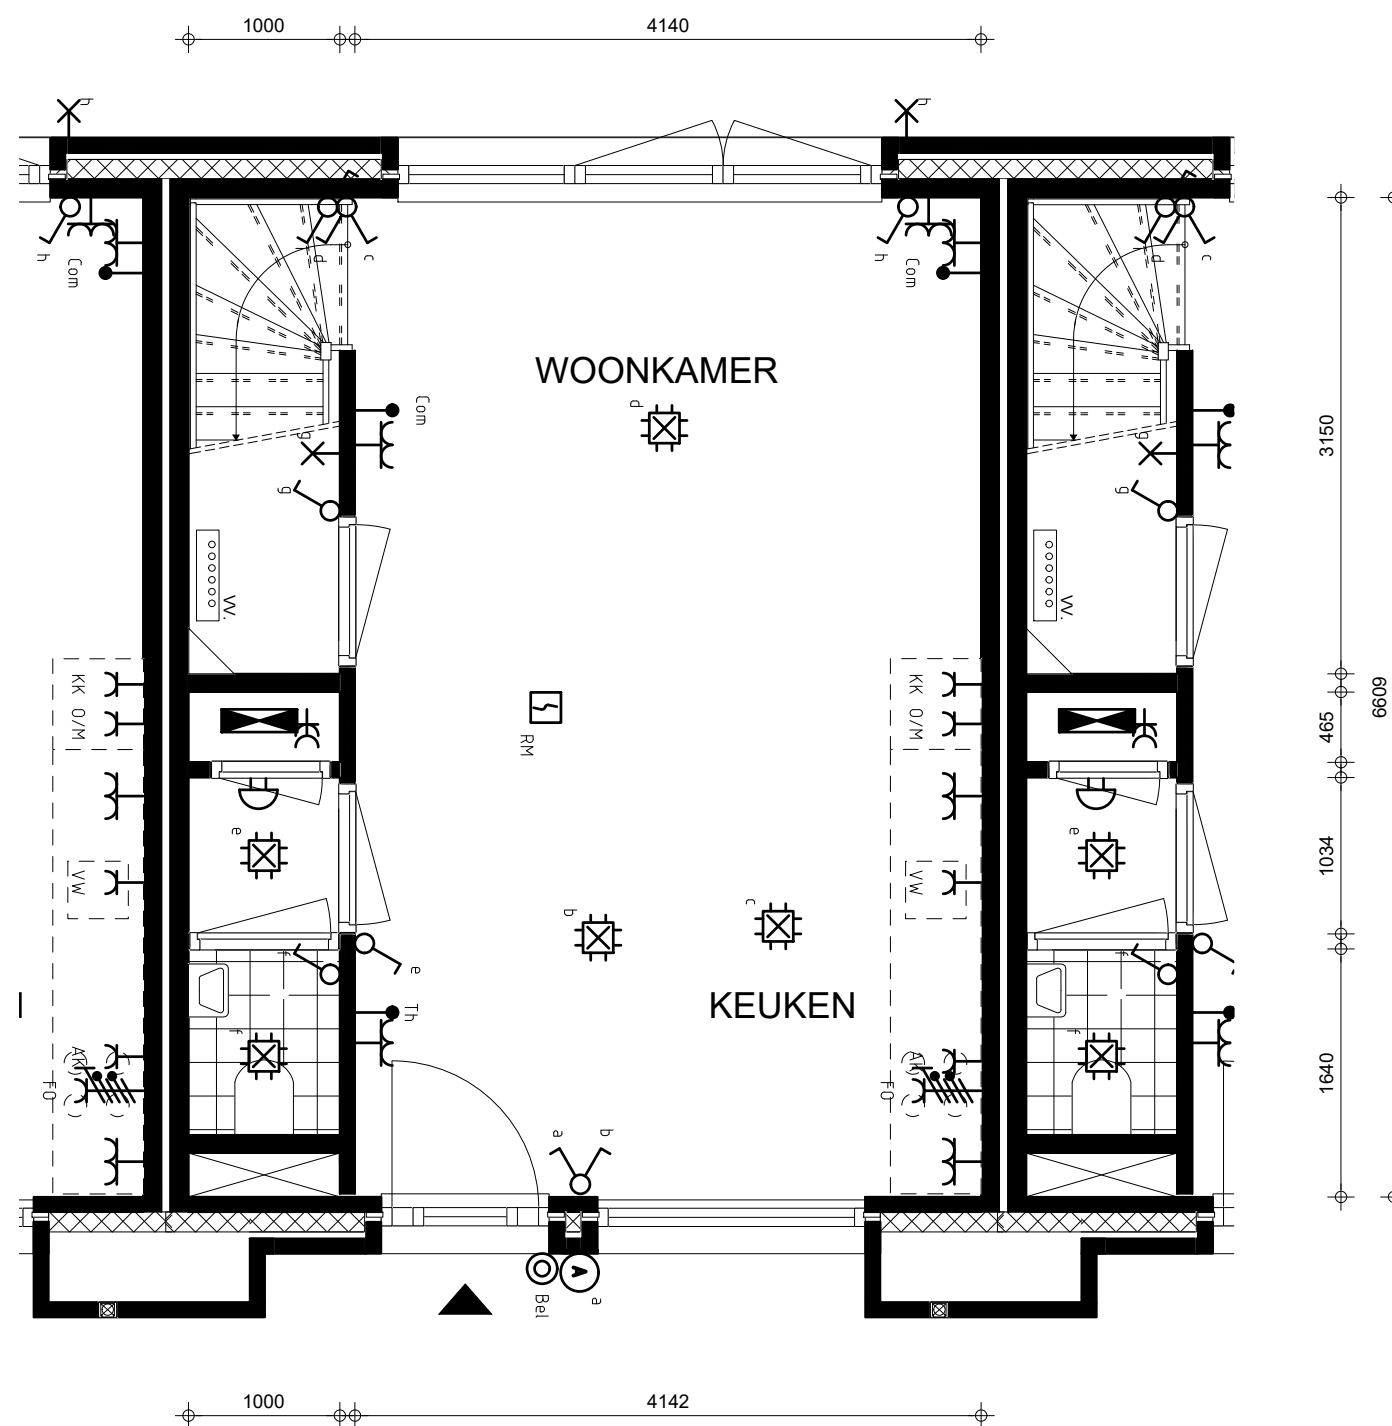

Renvooi

	Communicatie leiding (coax/utp)
	Wandlichtpunt (incl. armatuur)
	Bel
	Centraaldoos
	Contactdoos 1-voudig
	Contactdoos 2-voudig
	Contactdoos 2-voudig in 2 inbouwdozen
	Contactdoos, perilex
	Beldrukker
	Rookmelder 230V
	Schakelaar
	Schakelaar, meerdere standen wtw
	Serieschakelaar
	Ruimte thermostaat
	Verdeelinrichting
	Wandlichtpunt (excl. armatuur)
	Wisselschakelaar
AK	Recirculatie afzuigkap
DR	Wasdroger
ER	Elektrische radiator (in badkamer inbegrepen)
FO	Fornuis
KK	Koelkast
O/M	Oven-/magnetron combinatie
VW	Vaatwasser
WM	Wasmachine
WTW	Warmte-terugwin-unit
BWP	Boosterwarmtepomp
VV	Verdeler vloerverwarming


bouwnummer 17a

BEGANE GROND

- Maatvoeringen zijn indicatief
- T.b.v. de ventilatie installatie worden in het plafond de benodigde afzuig- en inblaasventielen toegepast. Aantal en positie volgens nader op te stellen tekeningen en berekening.
 - Afzuigventielen in keuken, toilet, badkamer en techniekruimte/inpandige berging
 - Inblaasventielen in woonkamer/keuken en slaap-/werkkamers.
- De posities van de componenten in de techniekruimte zijn onder voorbehoud.

Renvooi


- Communicatie leiding (coax/utp)
- Wandlichtpunt (incl. armatuur)
- Bel
- Centraaldoos
- Contactdoos 1-voudig
- Contactdoos 2-voudig
- Contactdoos 2-voudig in 2 inbouwdozen
- Contactdoos, perilex
- Beldrukker
- Rookmelder 230V
- Schakelaar
- Schakelaar, meerdere standen wtw
- Serieschakelaar
- Ruimte thermostaat
- Verdeelinrichting
- Wandlichtpunt (excl. armatuur)
- Wisselschakelaar
- AK Recirculatie afzuigkap
- DR Wasdroger
- ER Elektrische radiator (in badkamer inbegrepen)
- FO Fornuis
- KK Koelkast
- O/M Oven-/magnetron combinatie
- VW Vaatwasser
- WM Wasmachine
- WTW Warmte-terugwin-unit
- BWP Boosterwarmtepomp
- VV Verdeler vloerverwarming

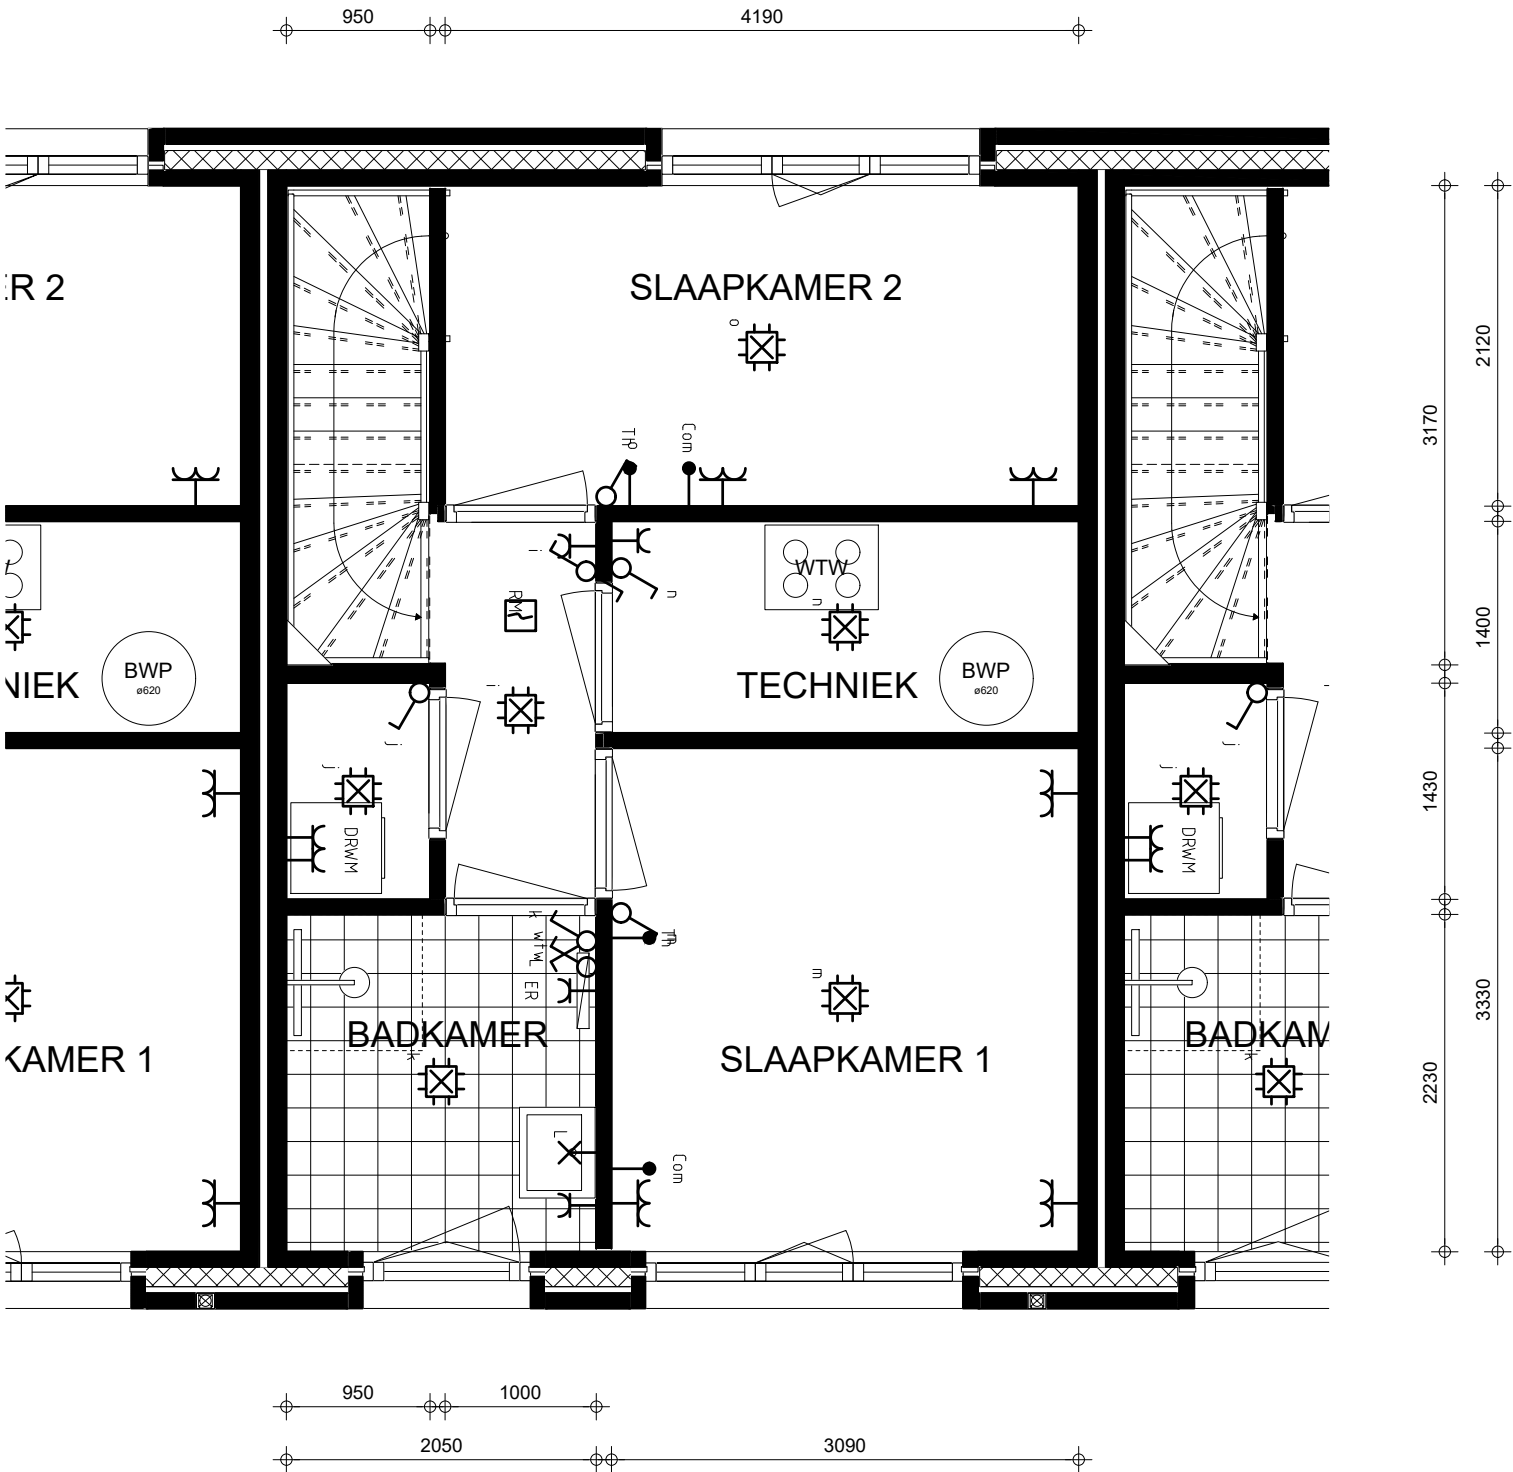

bouwnummer 17a


1e VERDIEPING

- Maatvoeringen zijn indicatief
- T.b.v. de ventilatie installatie worden in het plafond de benodigde afzuig- en inblaasventielen toegepast. Aantal en positie volgens nader op te stellen tekeningen en berekening.
 - Afzuigventielen in keuken, toilet, badkamer en techniekruimte/inpandige berging
 - Inblaasventielen in woonkamer/keuken en slaap-/werkkamers.
- De posities van de componenten in de techniekruimte zijn onder voorbehoud.

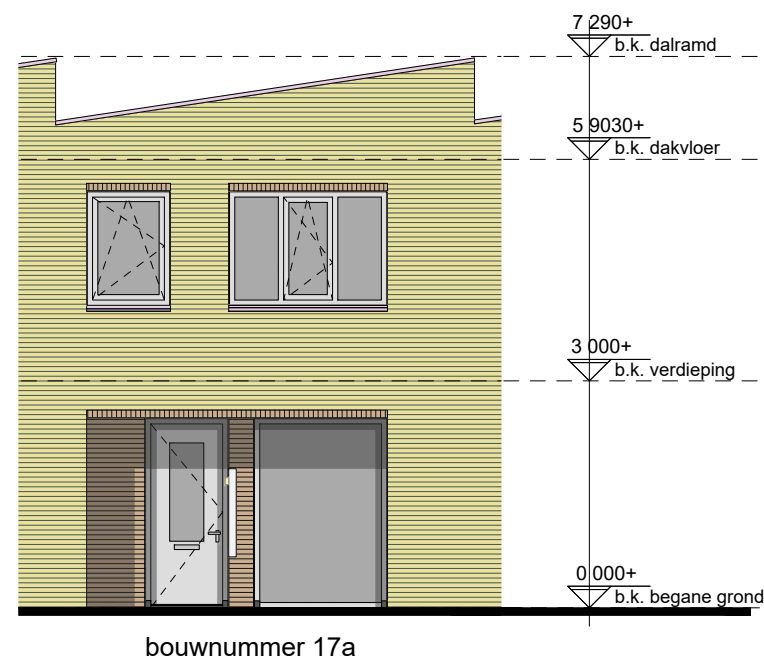

bouwnummer 17a

ZUIDGEVEL

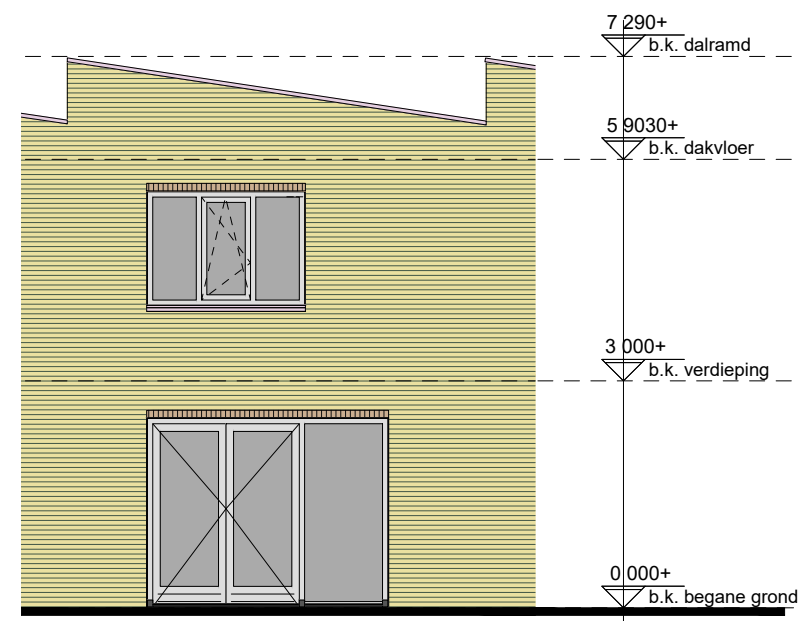

bouwnummer 17a

NOORDGEVEL

gevelmaterialisatie bouwnummer 17a

metselwerk #1	geel genuanceerd
mw. verband	wild verband
metselwerk #2	bruin genuanceerd
mw. verband	staand halfsteens verband

dakrand	aluminium, antraciet
kozijnen	hout, grijswit
hekwerken	aluminium, zijdegrijs
waterslagen	aluminium, zijdegrijs

uitgebreide omschrijving:
cf. 049_DO_004 Kleur en Materiaalstaat
& 049_DO_005 Materialenpalet