


NIEUWBOUW 53 WONINGEN VLIETKWARTIER TE ROOSENDAAAL

VERKOOPTTEKENINGEN

BLOK Q- BOUWNR. 49

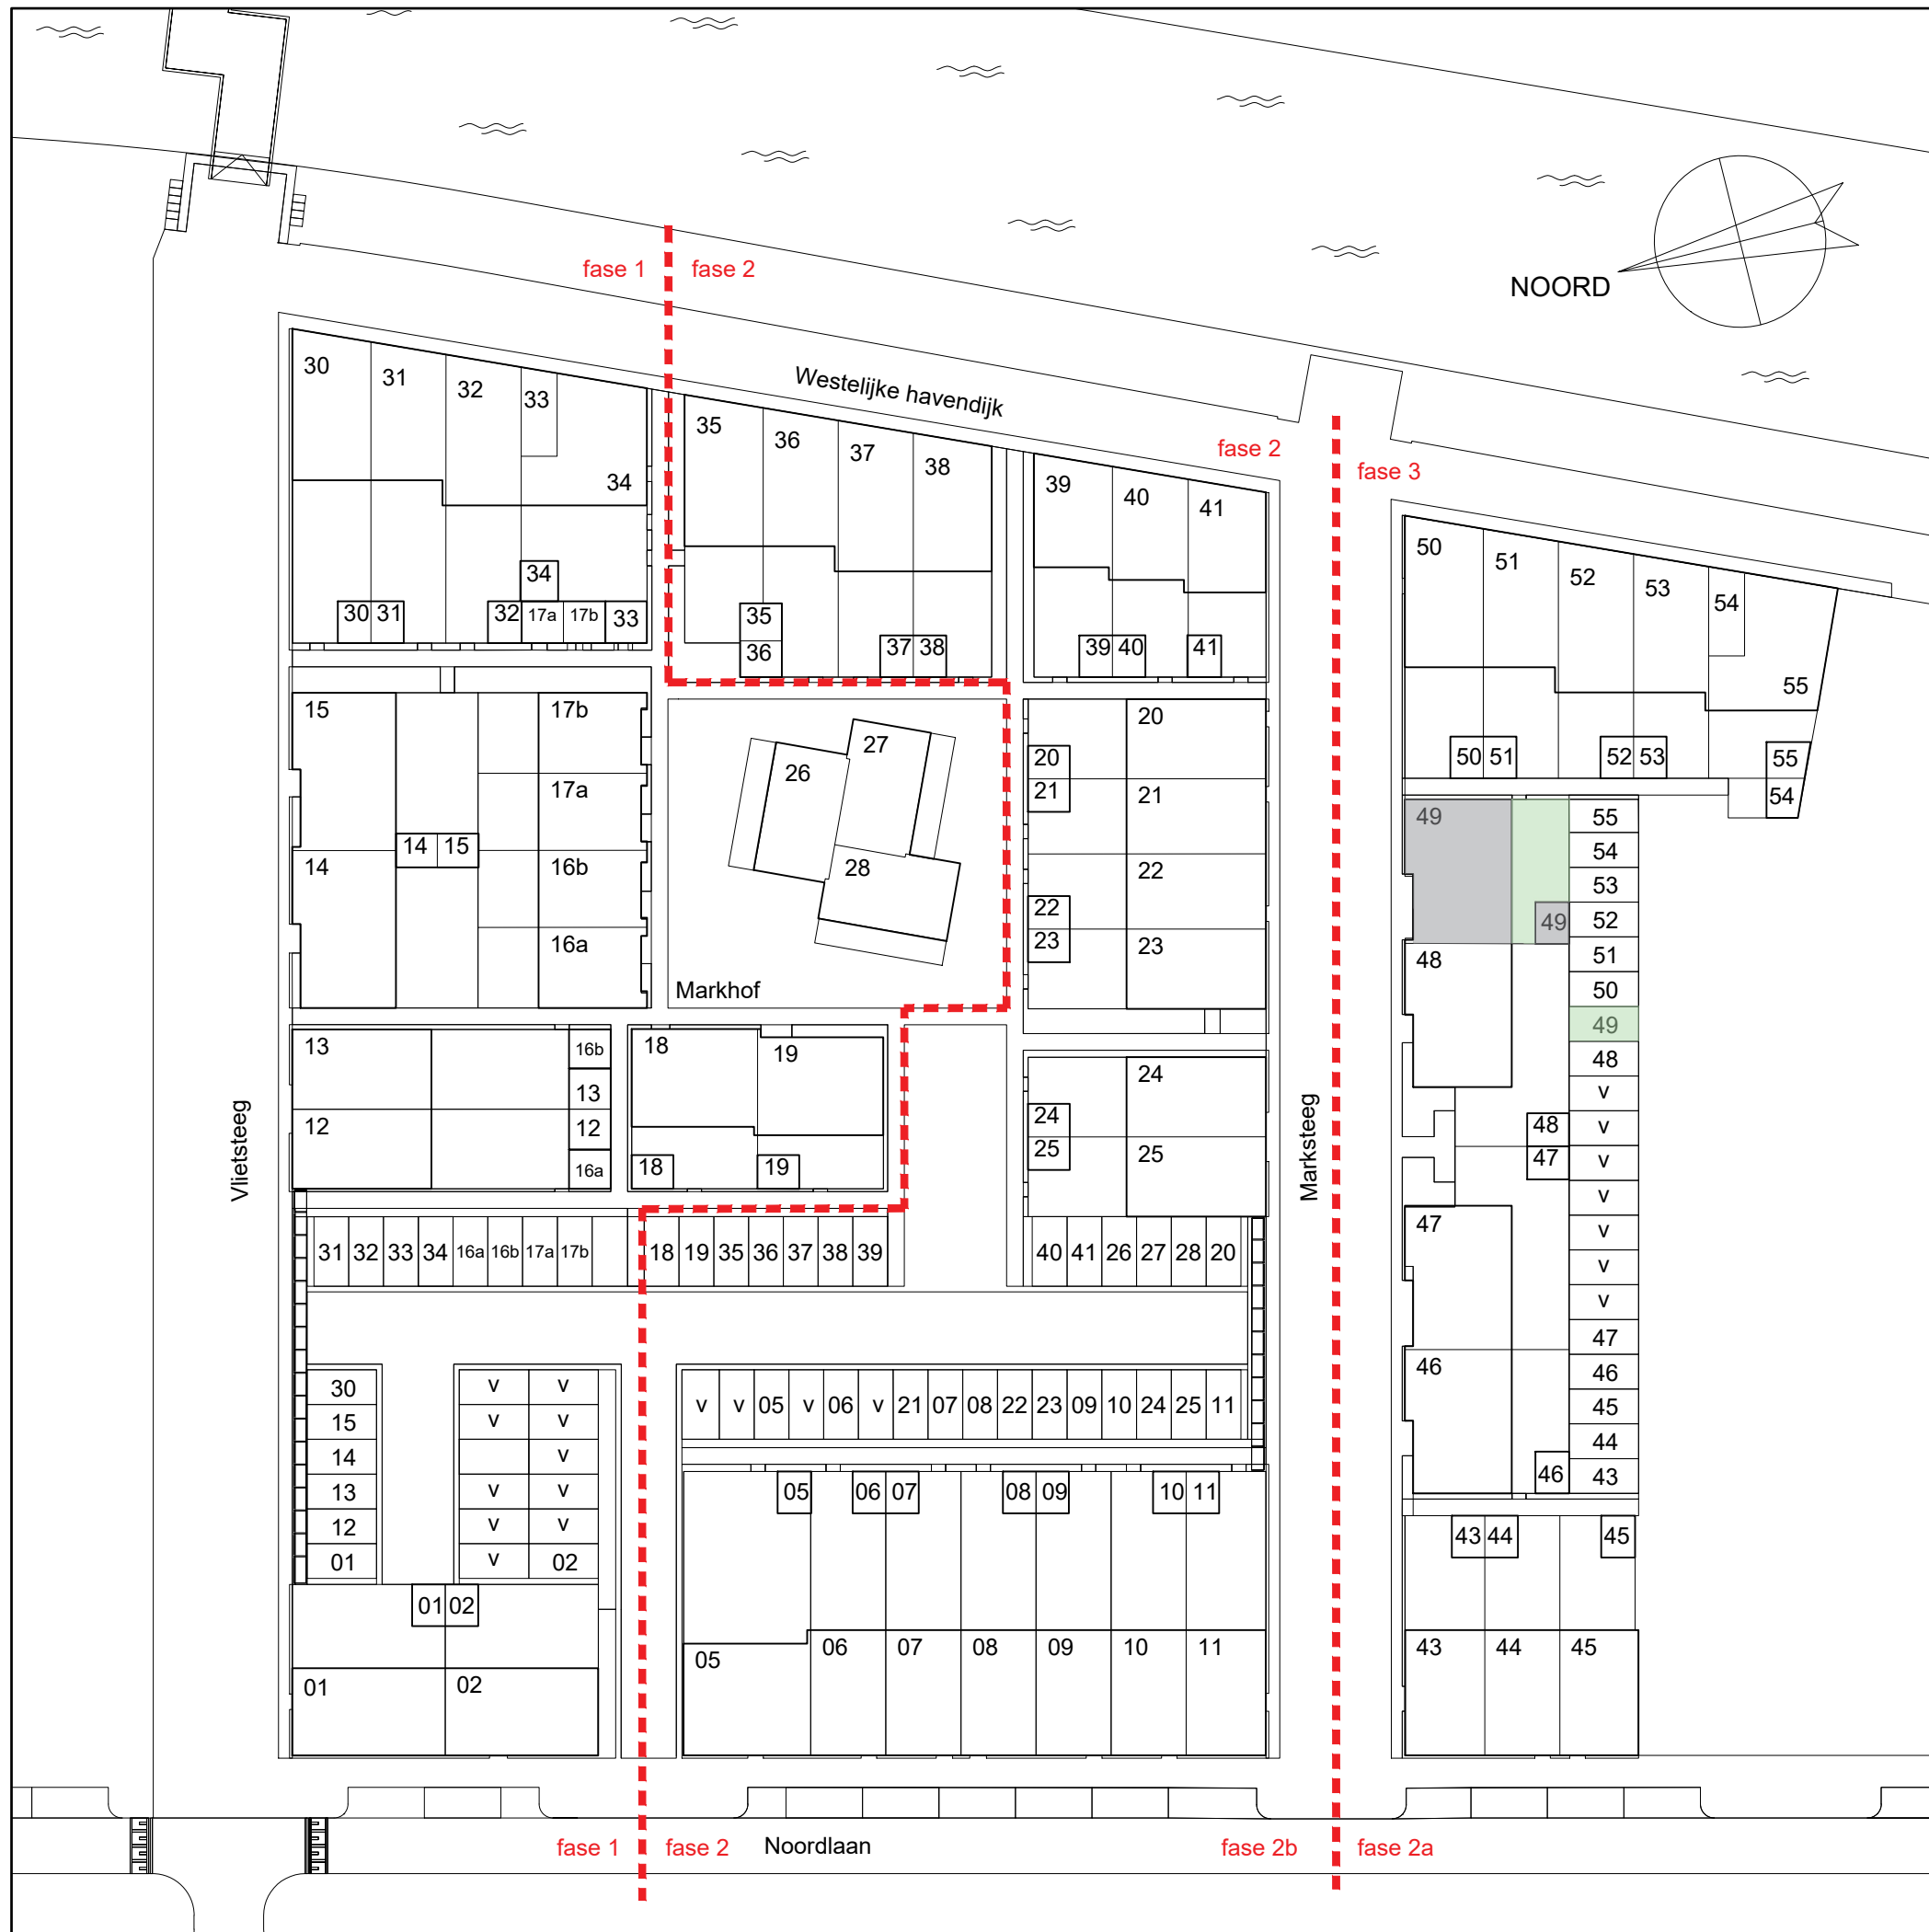


SITUATIE



- 01 = BOUWNUMMER
- v = PARKEERPLAATS (VRIJE VERKOOP)




NOORDGEVEL

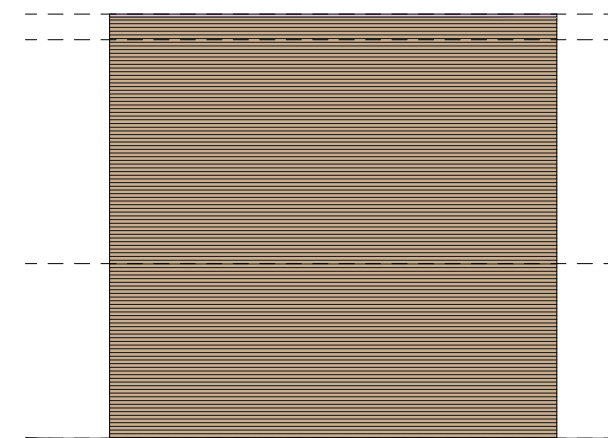

OOSTGEVEL




ZUIDGEVEL

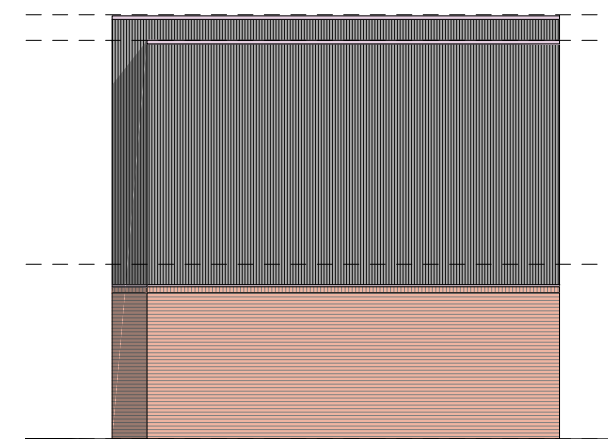

WESTGEVEL

TOTAAL OVERZICHT
(NIET OP SCHAAL)


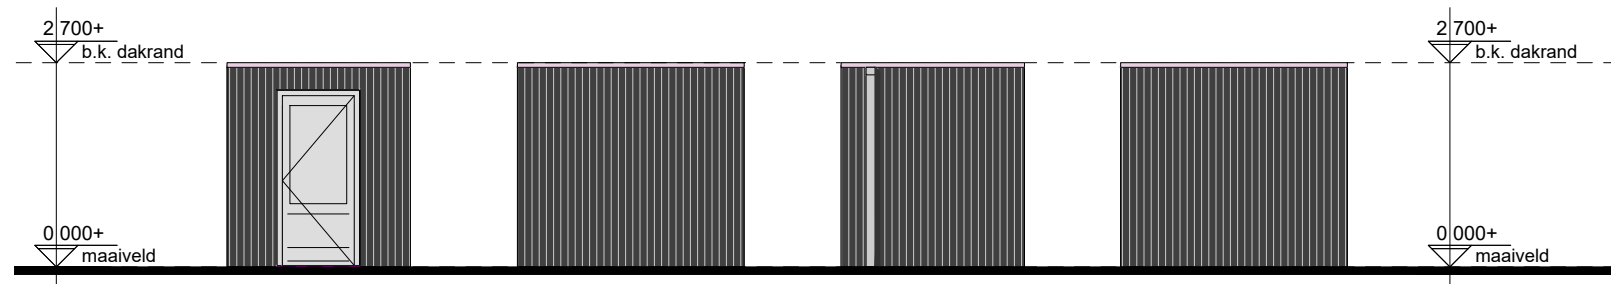


PRINCIPE AANZICHTEN
voor werkelijke vorm zie situatietekening

gevelmaterialisatie berging

gevelbekleding	vert. houten geveldelen, zwart gebeitst
dakrand	aluminium, ombergrijs
kozijnen	hout, ombergrijs
hekwerken	aluminium, ombergrijs
waterslagen	aluminium, ombergrijs


uitgebreide omschrijving:
cf. 049_DO_004 Kleur en Materiaalstaat
& 049_do_005 Materialenpalet

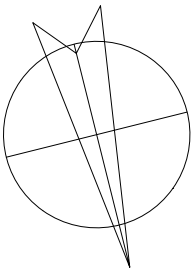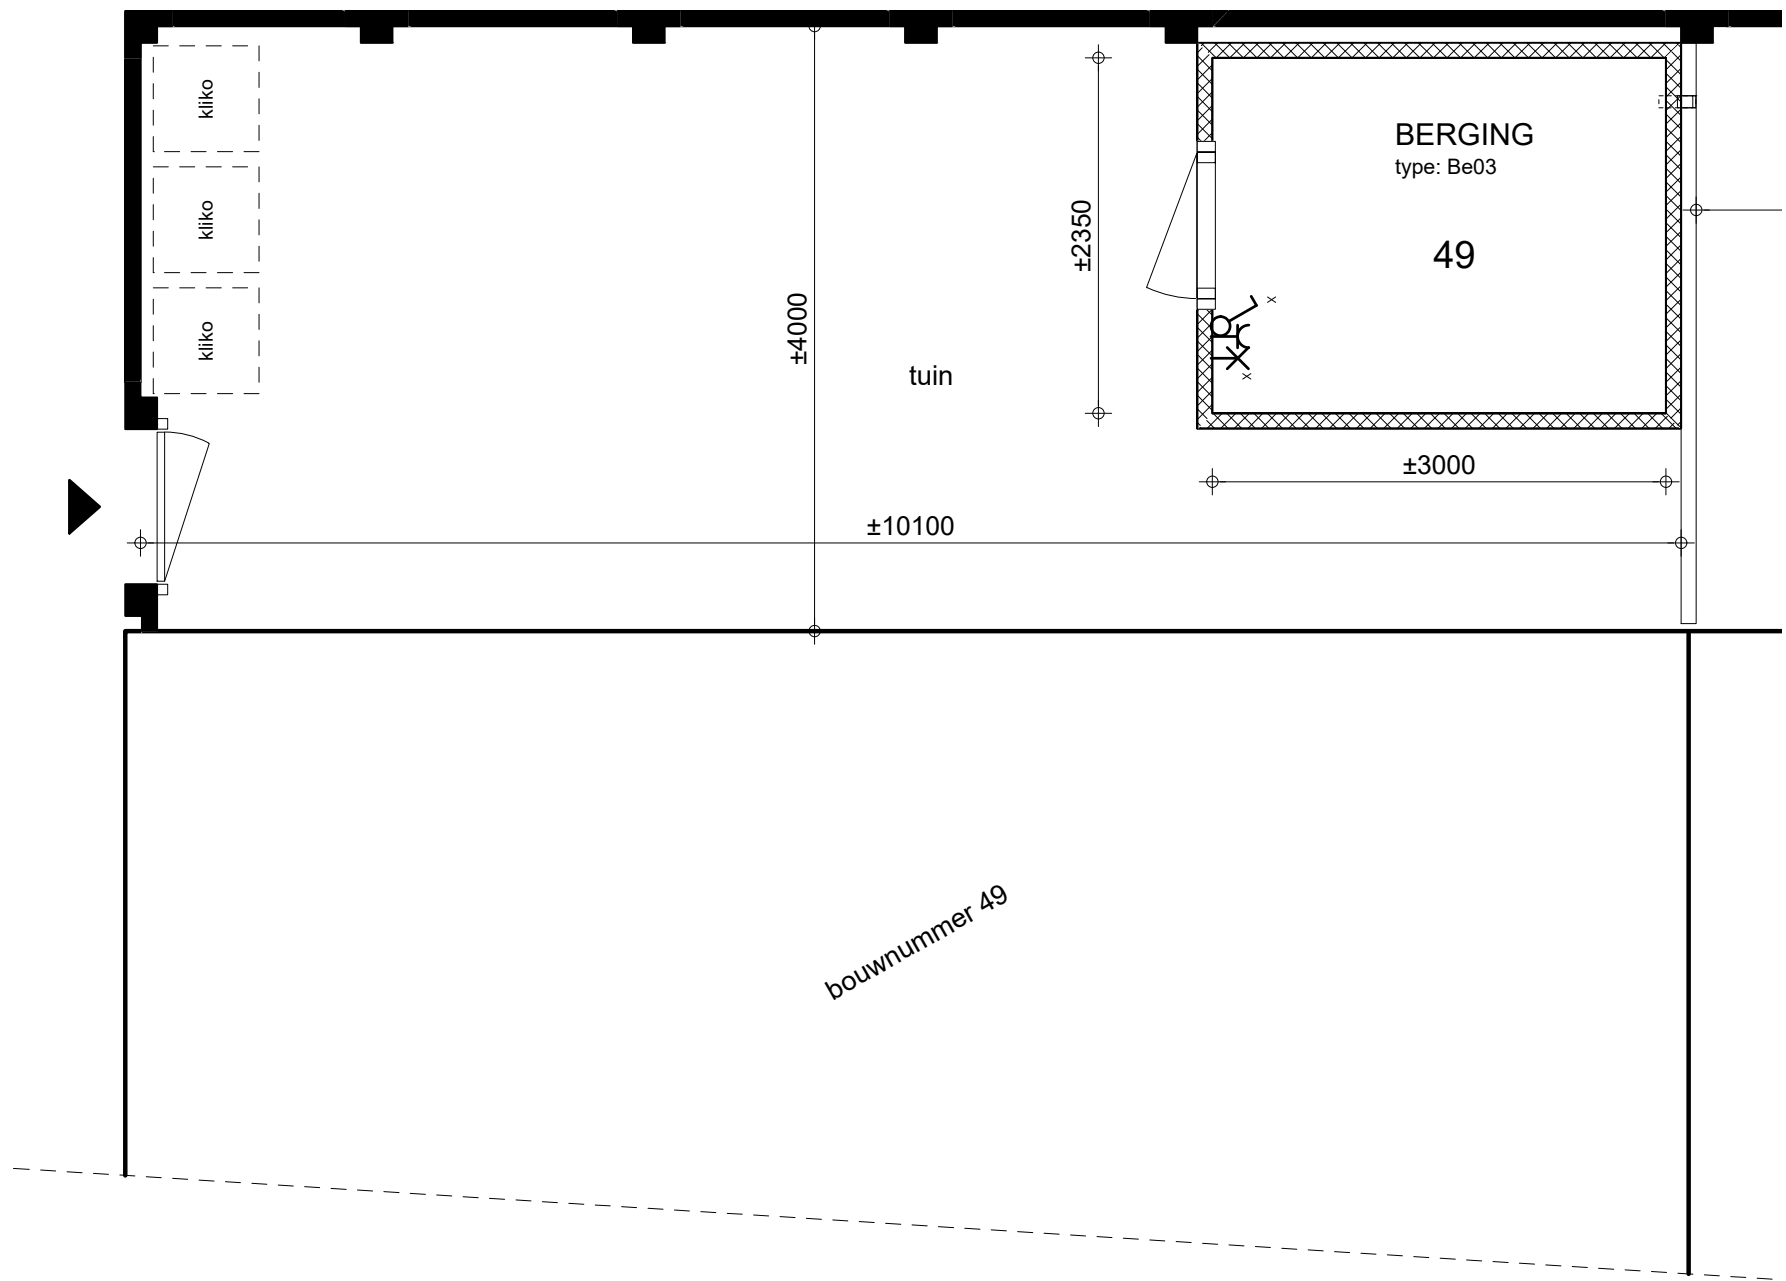

NOORD

PERCEEL

*MAATVOERINGEN ZIJN INDICATIEF

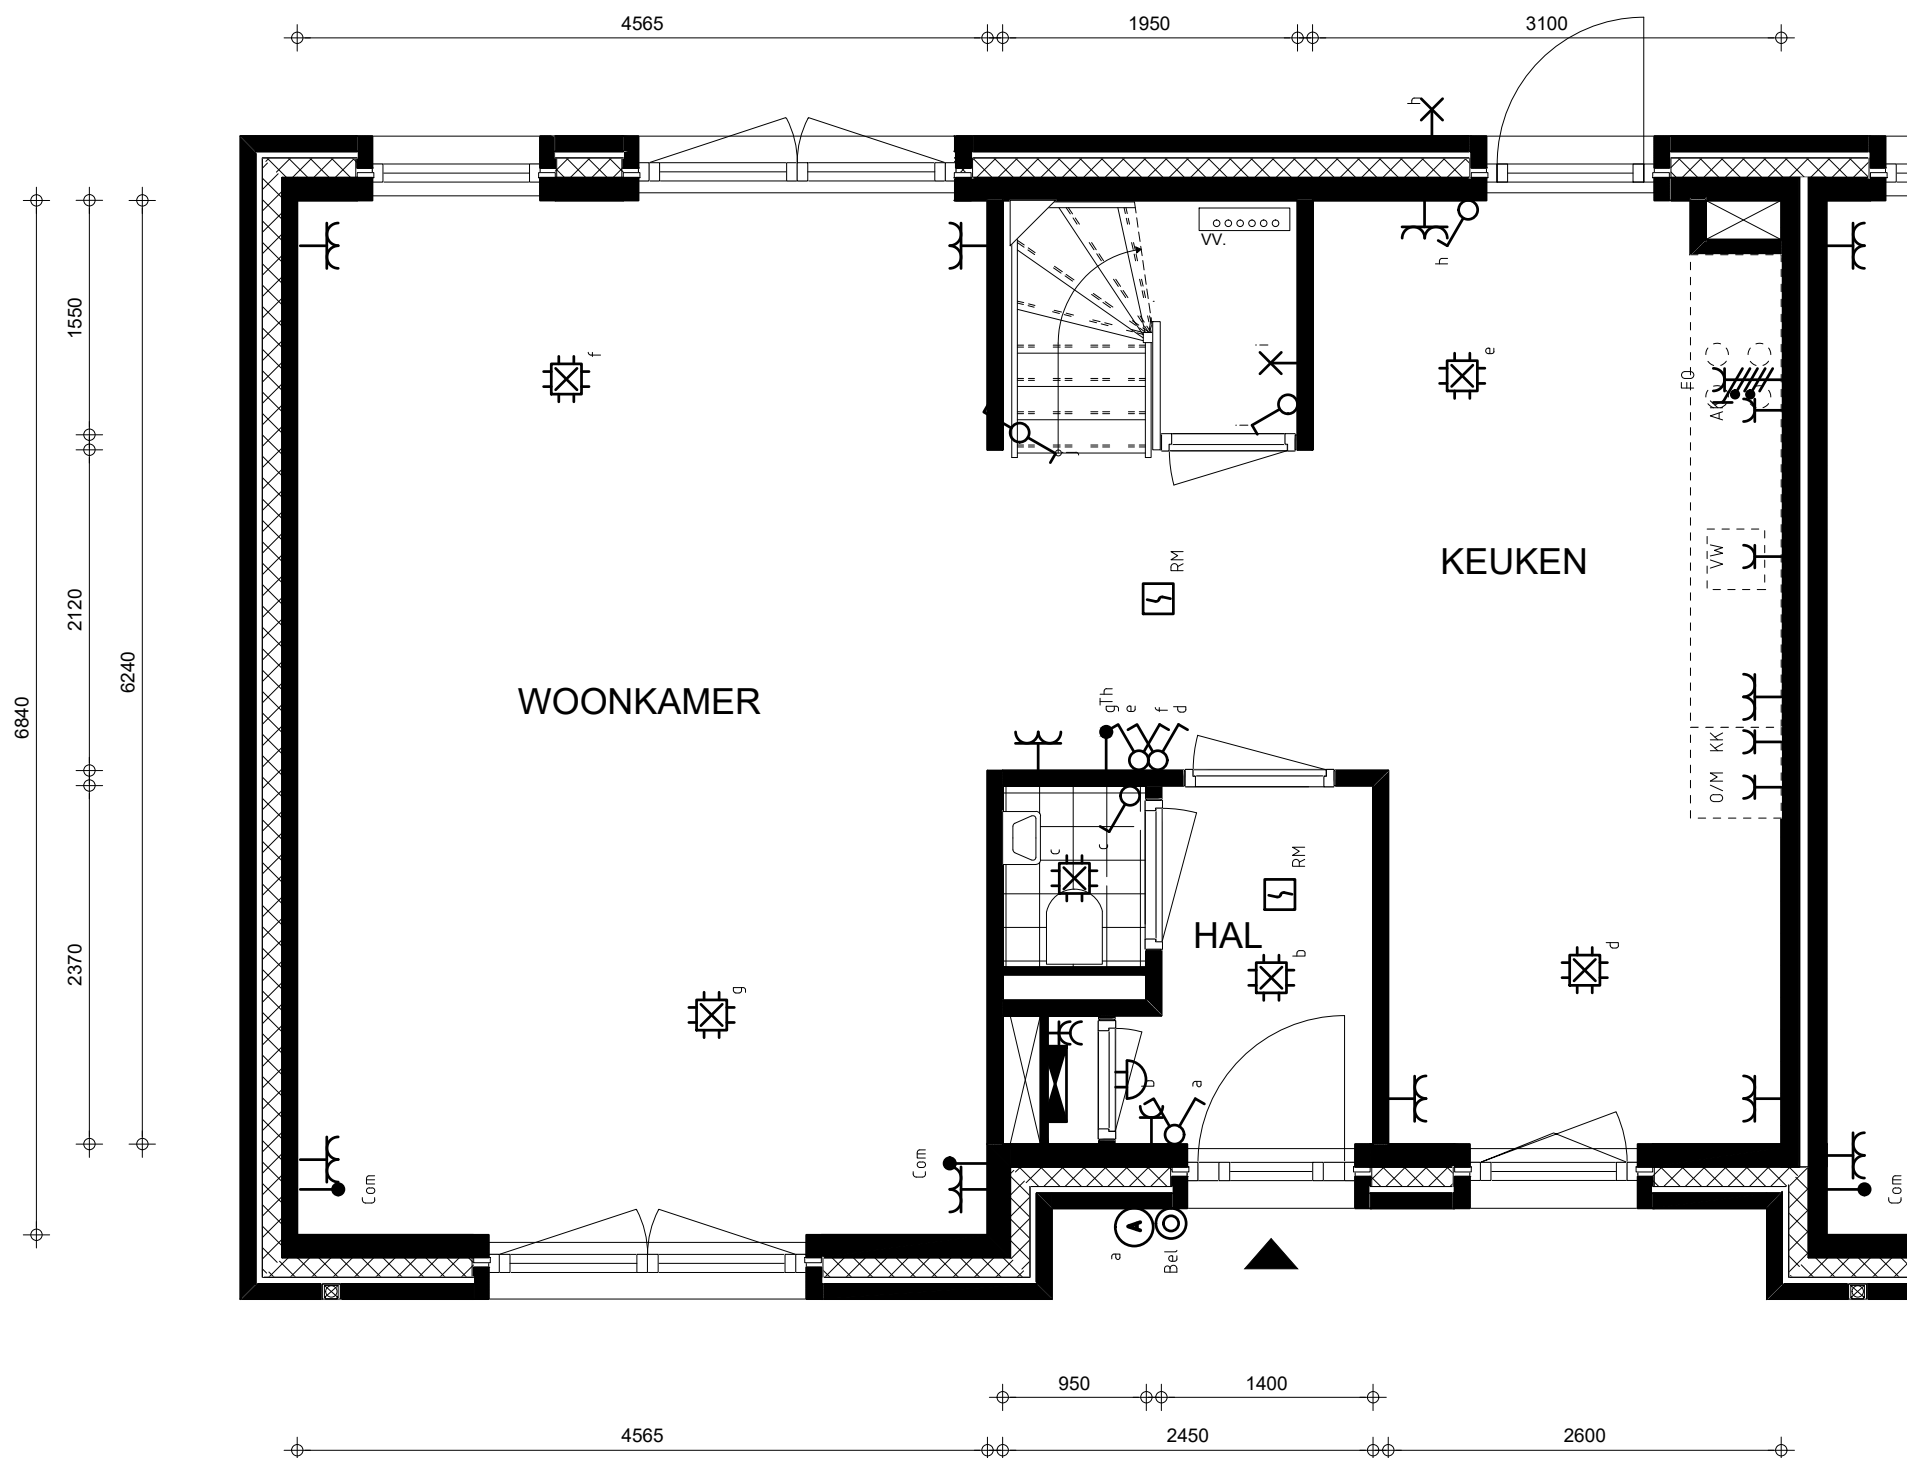

Renvooi

	Communicatie leiding (coax/utp)
	Wandlichtpunt (incl. armatuur)
	Bel
	Centraaldoos
	Contactdoos 1-voudig
	Contactdoos 2-voudig
	Contactdoos 2-voudig in 2 inbouwdozen
	Contactdoos, perilex
	Beldrukker
	Rookmelder 230V
	Schakelaar
	Schakelaar, meerdere standen wtw
	Serieschakelaar
	Ruimte thermostaat
	Verdeelinrichting
	Wandlichtpunt (excl. armatuur)
	Wisselschakelaar
AK	Recirculatie afzuigkap
DR	Wasdroger
ER	Elektrische radiator (in badkamer inbegrepen)
FO	Fornuis
KK	Koelkast
O/M	Oven-/magnetron combinatie
VW	Vaatwasser
WM	Wasmachine
WTW	Warmte-terugwin-unit
BWP	Boosterwarmtepomp
VV	Verdeler vloerverwarming


BEGANE GROND

bouwnummer 49

- Maatvoeringen zijn indicatief
- T.b.v. de ventilatie installatie worden in het plafond de benodigde afzuig- en inblaasventielen toegepast. Aantal en positie volgens nader op te stellen tekeningen en berekening.
 - Afzuigventielen in keuken, toilet, badkamer en techniekruimte/inpandige berging
 - Inblaasventielen in woonkamer/keuken en slaap-/werkkamers.
- De posities van de componenten in de techniekruimte zijn onder voorbehoud.

Renvooi

- i_{com}** Communicatie leiding (coax/utp)
- W** Wandlichtpunt (incl. armatuur)
- B** Bel
- C** Centraaldoos
- 1** Contactdoos 1-voudig
- 2** Contactdoos 2-voudig
- 2i** Contactdoos 2-voudig in 2 inbouwdozen
- P** Contactdoos, perilex
- B** Beldrukker
- RM** Rookmelder 230V
- S** Schakelaar
- SW** Schakelaar, meerdere standen wtw
- SS** Serieschakelaar
- Th** Ruimte thermostaat
- V** Verdeelinrichting
- W** Wandlichtpunt (excl. armatuur)
- WS** Wisselschakelaar
- AK** Recirculatie afzuigkap
- DR** Wasdroger
- ER** Elektrische radiator (in badkamer inbegrepen)
- FO** Fornuis
- KK** Koelkast
- O/M** Oven-/magnetron combinatie
- VW** Vaatwasser
- WM** Wasmachine
- WTW** Warmte-terugwin-unit
- BWP** Boosterwarmtepomp
- VV** Verdeler vloerverwarming

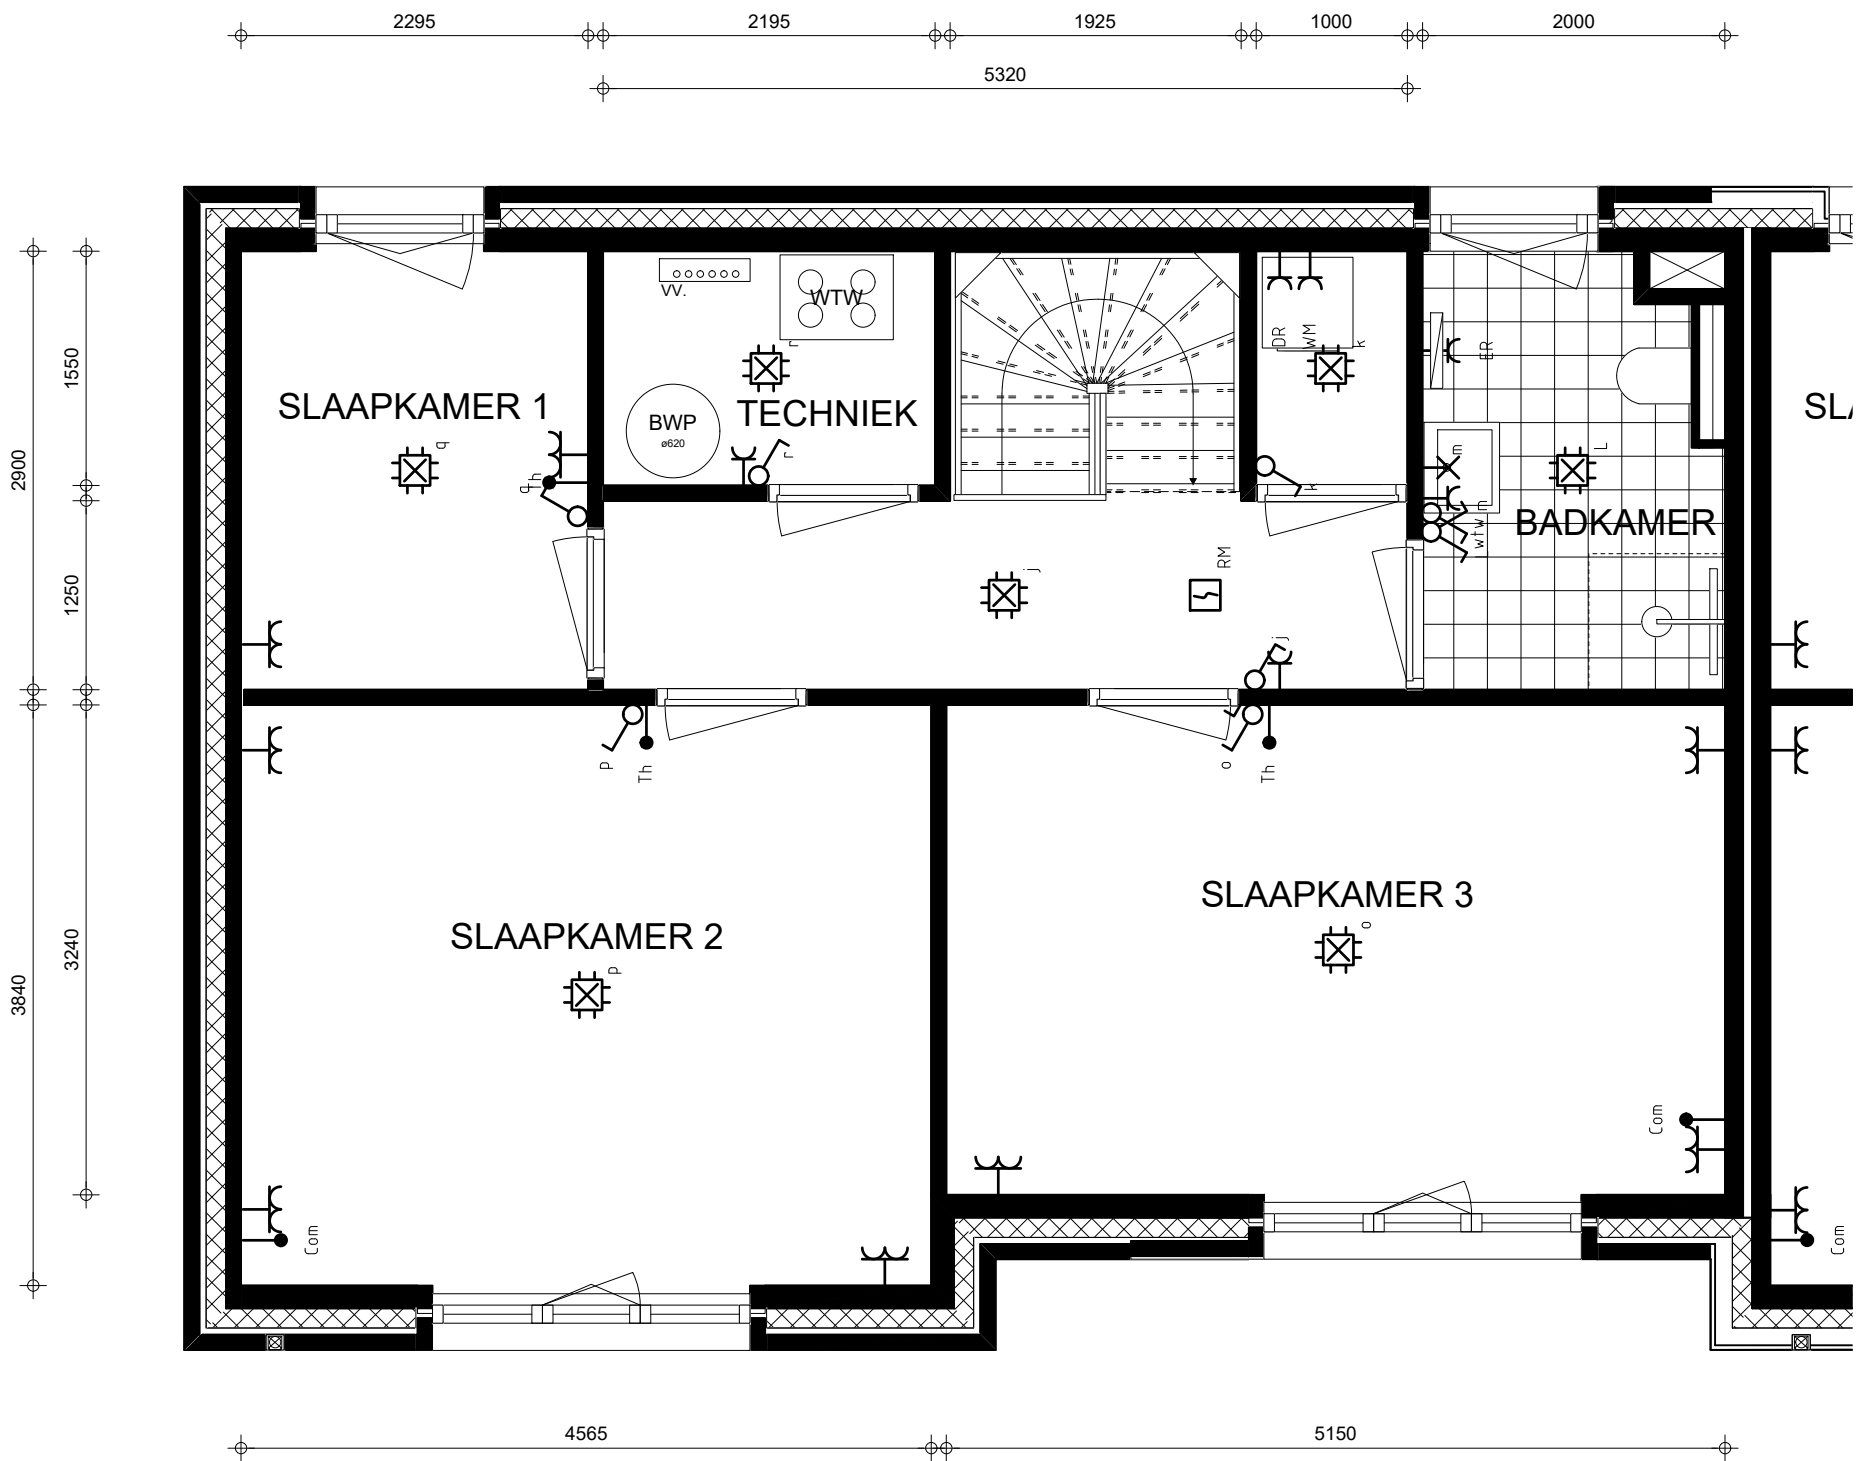

1E VERDIEPING


bouwnummer 49

- Maatvoeringen zijn indicatief
- T.b.v. de ventilatie installatie worden in het plafond de benodigde afzuig- en inblaasventielen toegepast. Aantal en positie volgens nader op te stellen tekeningen en berekening.
 - Afzuigventielen in keuken, toilet, badkamer en techniekruimte/inpandige berging
 - Inblaasventielen in woonkamer/keuken en slaap-/werkkamers.
- De posities van de componenten in de techniekruimte zijn onder voorbehoud.



bouwnummer 49

NOORDGEVEL

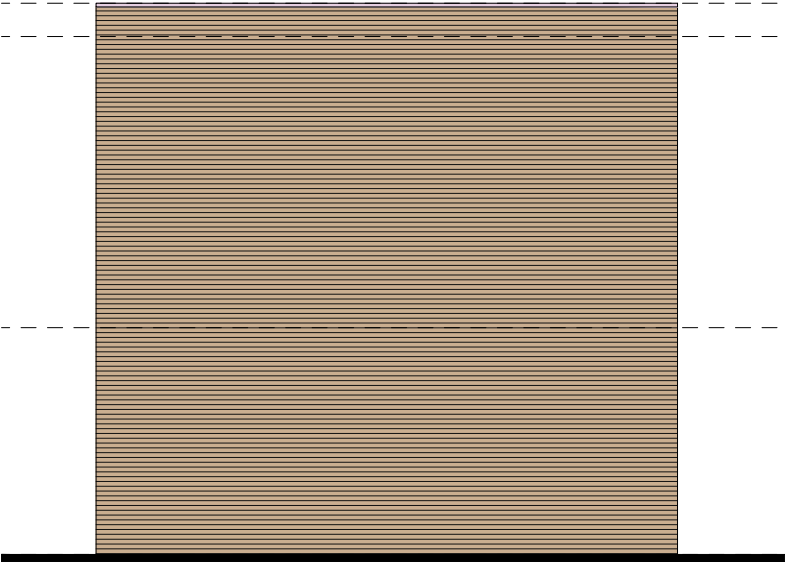

bouwnummer 49

OOSTGEVEL



bouwnummer 49

ZUIDGEVEL

gevelmaterialisatie bouwnummer 49

metSELwerk #1	bruin genuanceerd
mw. verband	wildverband
metSELwerk #2	bruin genuanceerd
mw. verband	wildverband (staand)
voegkleur	lichtgrijs

overige afwerking

dakrand	aluminium, kiezelgrijs
kozijnen	hout, kiezelgrijs
hekwerken	aluminium, kiezelgrijs
waterslagen	aluminium, kiezelgrijs

uitgebreide omschrijving:
cf. 049_DO_004 Kleur en Materiaalstaat
& 049_DO_005 Materialenpalet