


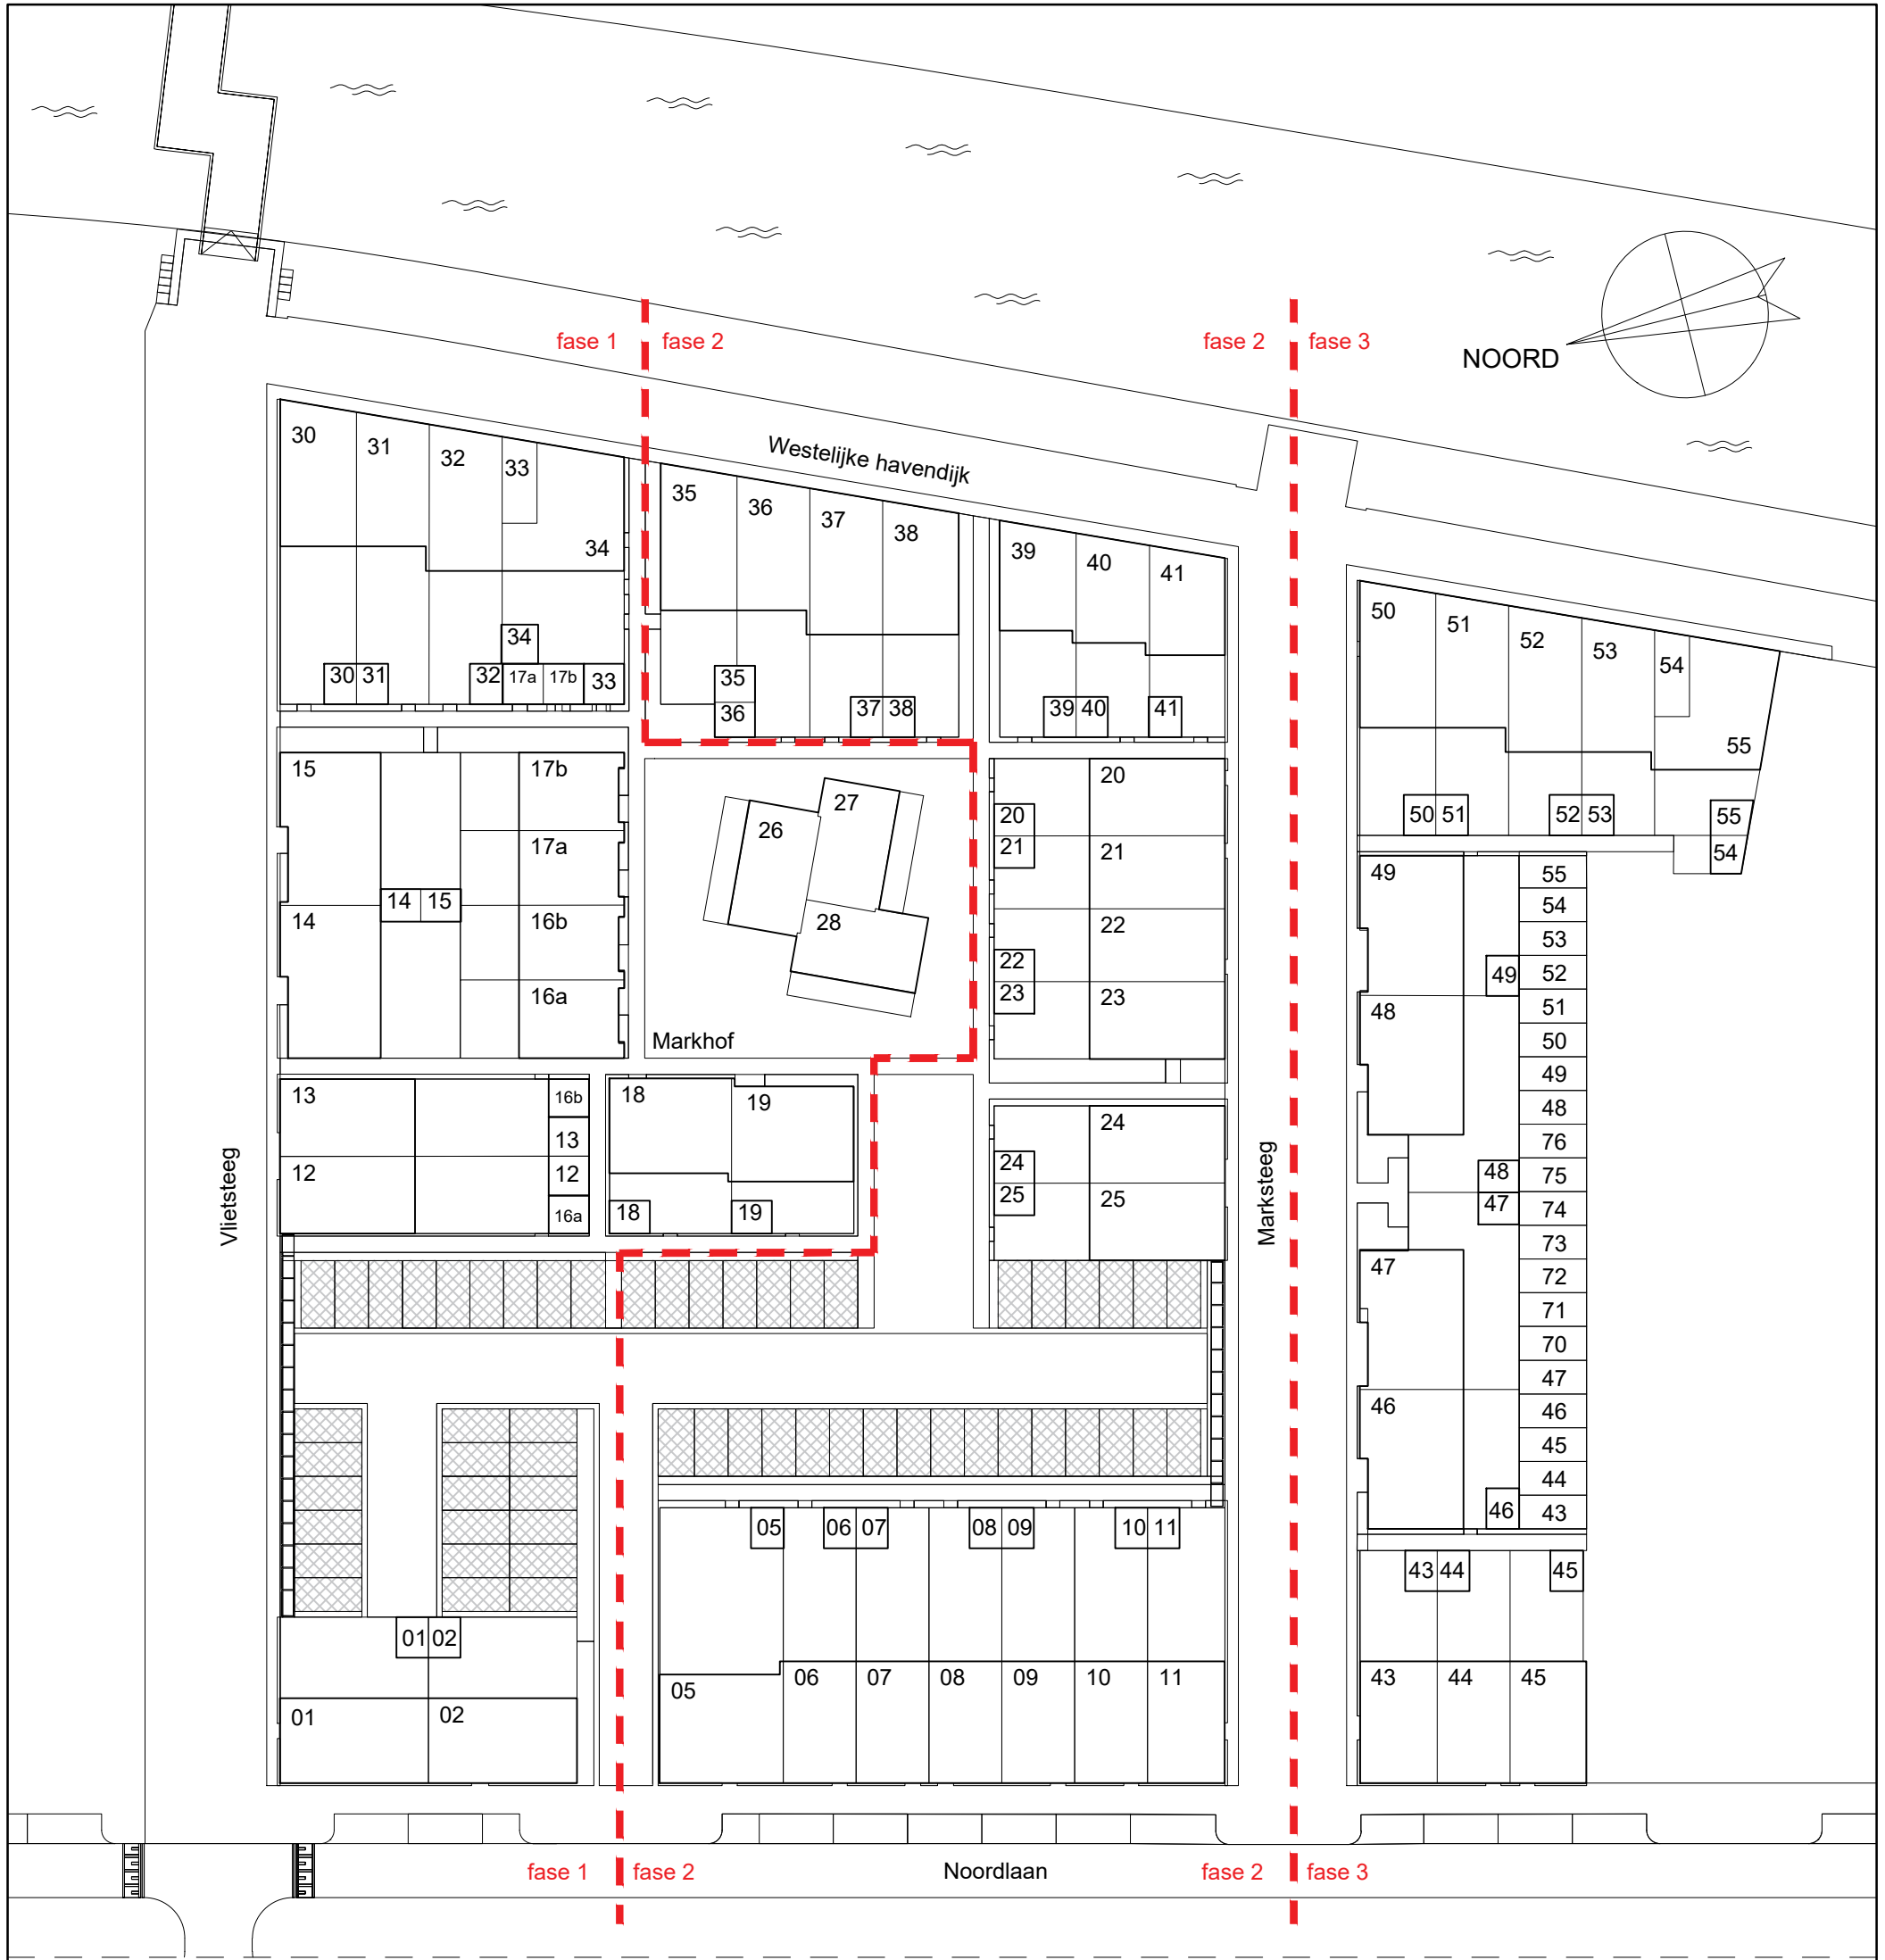

SITUATIE



01 = BOUWNUMMER en PARKEERPLAATS

WERKNR. : 22025
DATUM : 2025-08-27
BLADNR. : S00

Copyright © Kraak Bouwtechnisch Managementburo BV



Kraak bv
Westdam 1
4651 BE
Steenbergen

T. 0167 - 56 05 09
E. info@kraakbv.nl
W. www.kraakbv.nl